



Приложение
к постановлению администрации
Грязовецкого муниципального округа
от 24.03.2023 № 570

Схема расположения земельного участка
на кадастровом плане территории

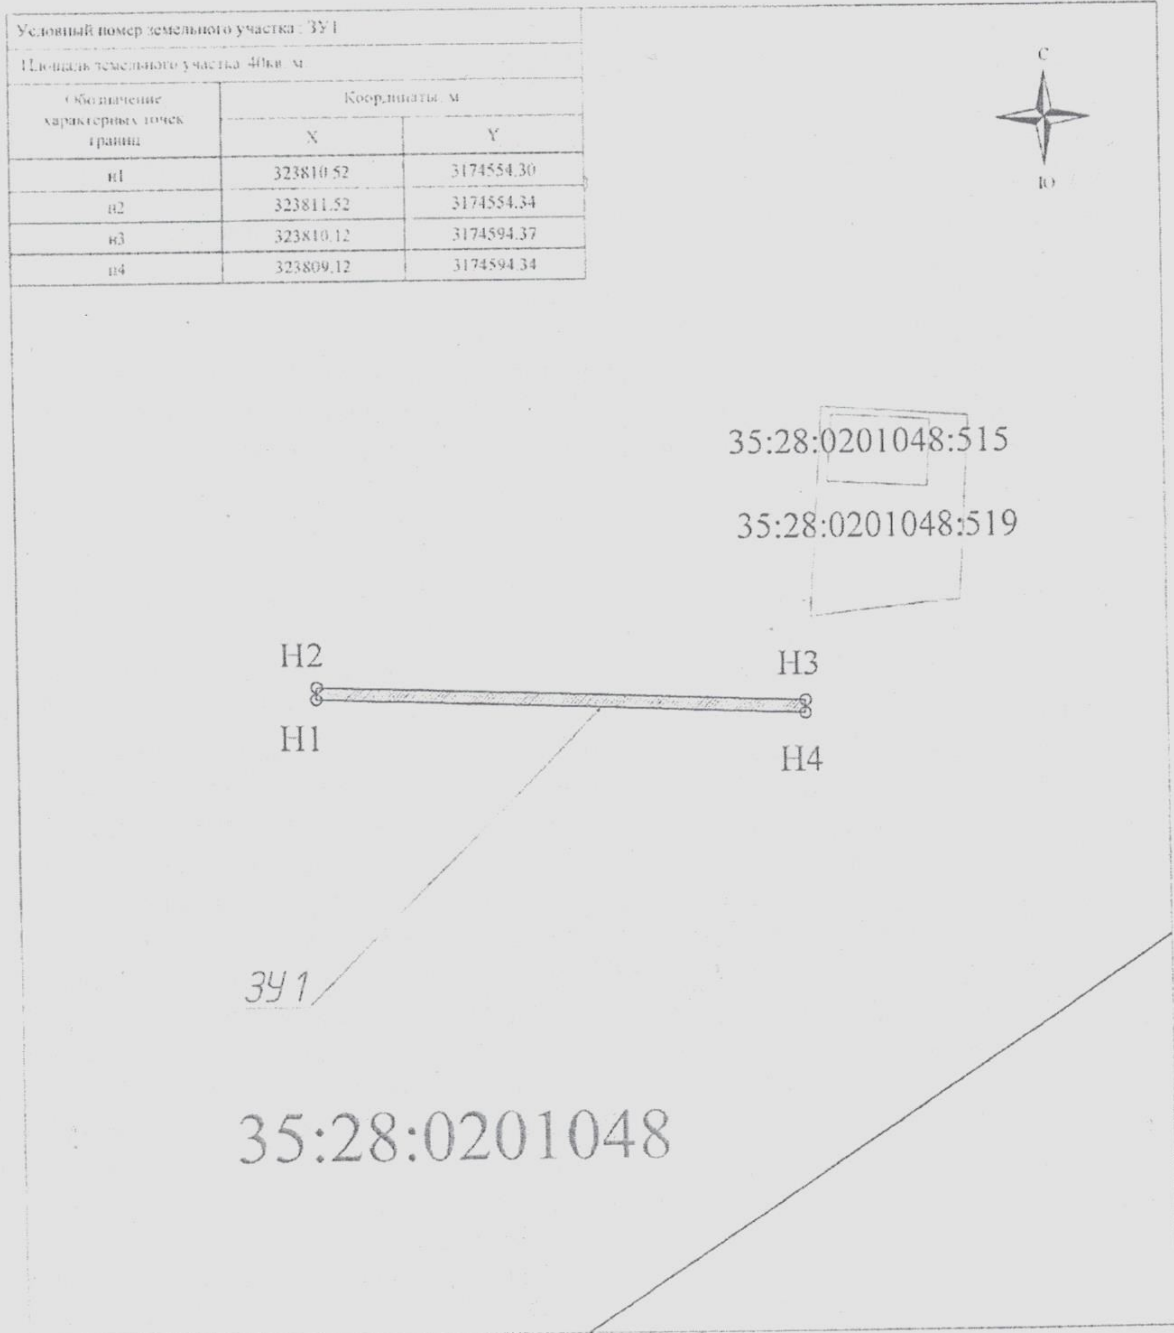

Масштаб 1:500

Условные обозначения:

  Испрашиваемый земельный участок