


Приложение  
к постановлению администрации  
Грязовецкого муниципального округа  
от 05.07.2023 № 1519

Схема расположения земельного участка  
на кадастровом плане территории

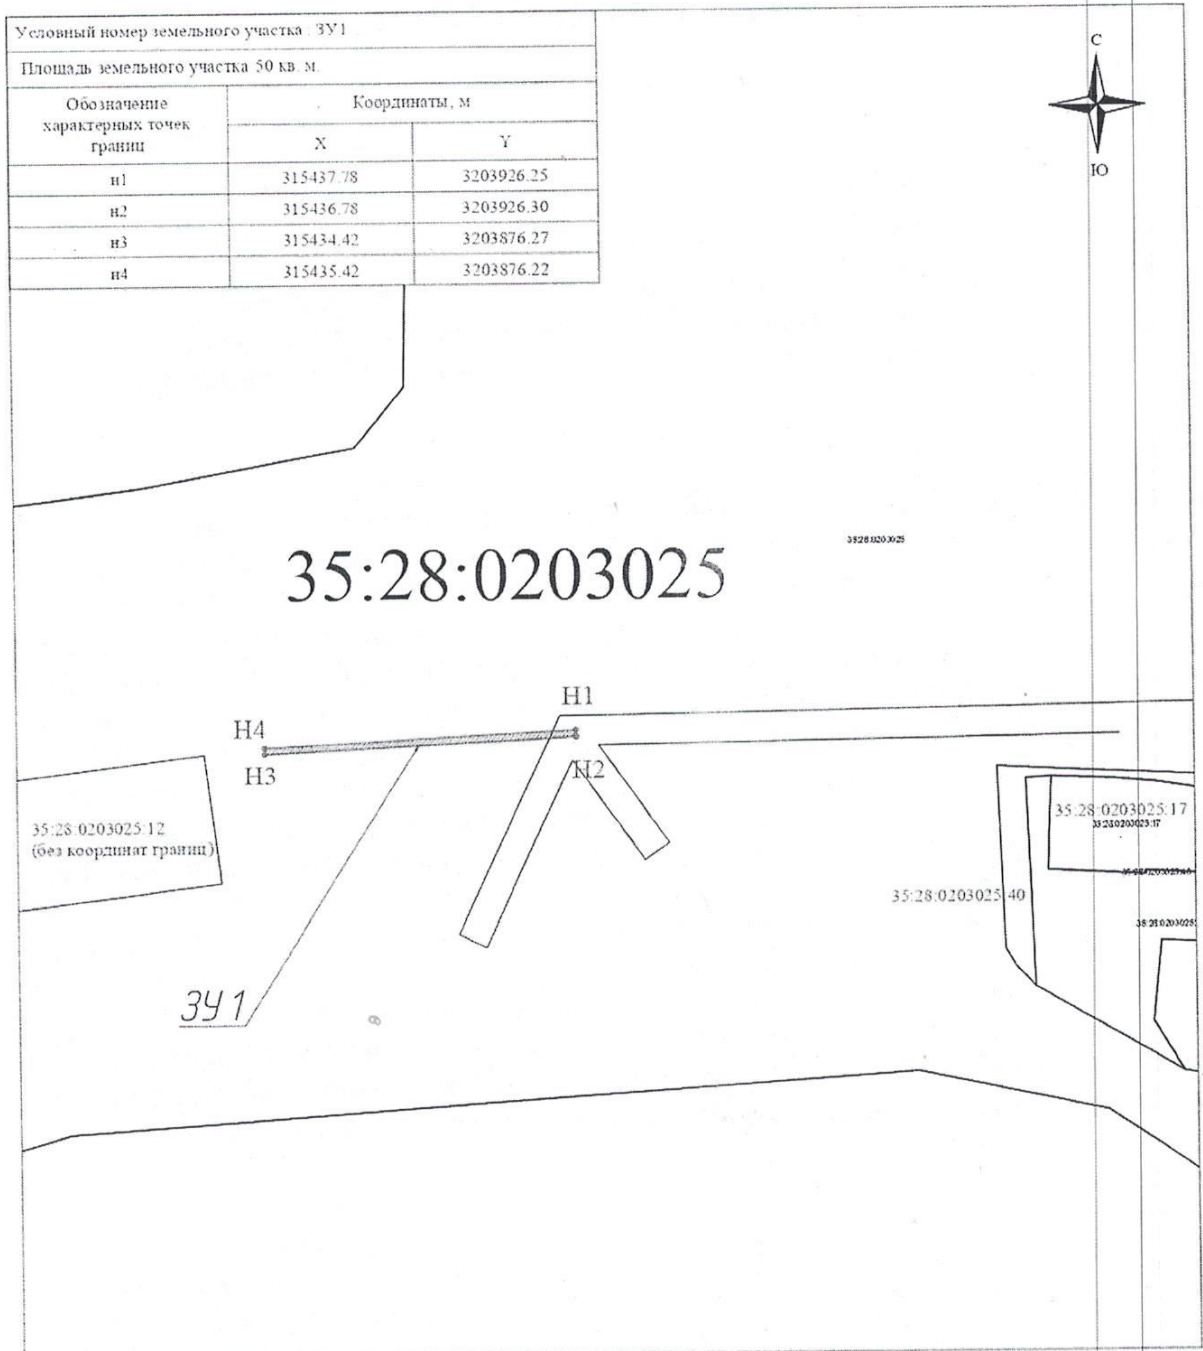

Масштаб 1:1000

Условные обозначения:

Испрашиваемый земельный участок