


Приложение  
к постановлению администрации  
Грязовецкого муниципального округа  
от 19.07.2023 № 1615

Схема расположения земельного участка  
на кадастровом плане территории

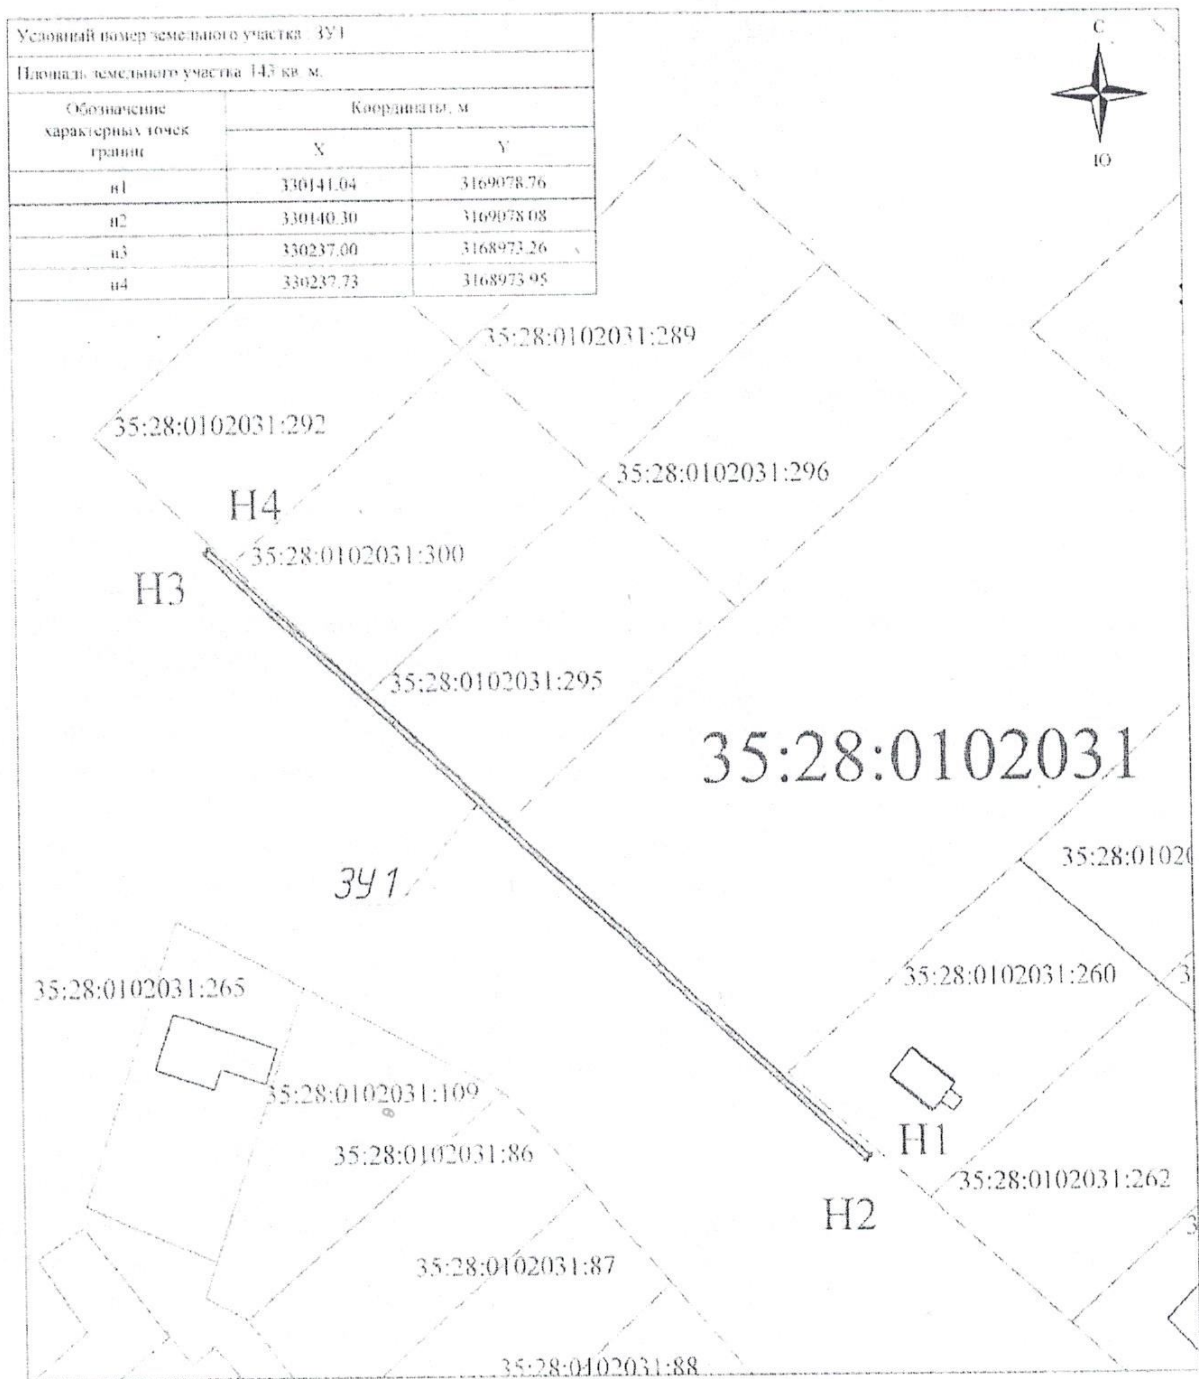

Масштаб 1:1000

Условные обозначения:

Исправляемый земельный участок