


Приложение
к постановлению администрации
Грязовецкого муниципального округа
от 22.06.2023 № 1419

Схема границ земель или части земельного участка на кадастровом плане территории
для размещения объекта: "Распределительный газопровод д. Заречье Грязовецкого района до
ЗУ с КН 35:28:0301026:101– т.вр. Инв №00-005289"

Условный номер земельного участка		35:28:0301026:ЗУ1
Площадь земельного участка		1345 м ²
Обозначение характерных точек границы	Координаты, м	
	X	Y
	:ЗУ1(1)	
1	337576,81	3183189,36
2	337575,71	3183196,28
3	337571,76	3183195,65
4	337572,24	3183192,66
5	337562,14	3183191,00
6	337562,92	3183187,08
7	337573,34	3183188,79
1	337576,81	3183189,36
	:ЗУ1(2)	
8	337458,16	3183058,31
9	337473,67	3183078,97
10	337477,26	3183092,02
11	337543,21	3183183,85
12	337553,04	3183185,46
13	337552,26	3183189,38
14	337541,00	3183187,54
15	337473,56	3183093,64
16	337470,01	3183080,74
17	337454,75	3183060,40
18	337440,35	3183031,21
19	337426,53	3183016,71
20	337408,55	3183033,85
21	337401,68	3183057,98
22	337395,35	3183066,64
23	337387,99	3183069,70
24	337365,28	3183069,23
25	337361,31	3183070,08
26	337361,59	3183071,15
27	337357,70	3183072,06
28	337357,40	3183070,93
29	337356,58	3183071,10
30	337355,74	3183067,21
31	337364,94	3183065,23
32	337381,85	3183065,67
33	337387,26	3183065,69
34	337392,80	3183063,39
35	337398,03	3183056,23
36	337405,02	3183031,69
37	337426,64	3183011,09
38	337443,74	3183029,03
8	337458,16	3183058,31

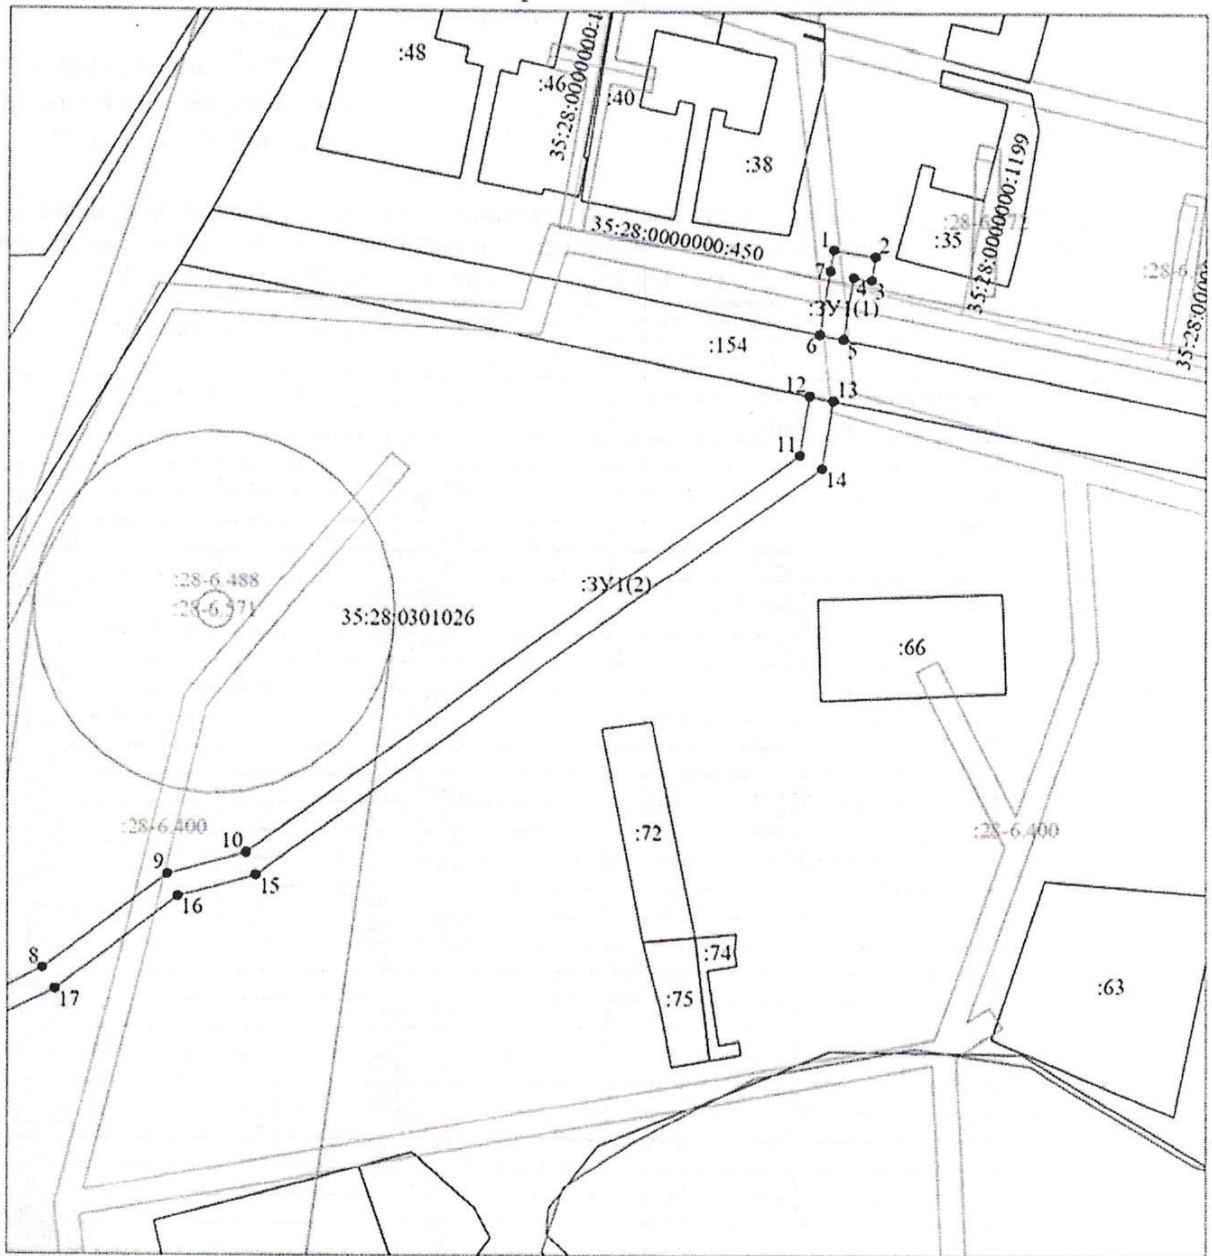



Масштаб 1:1000

Система координат: МСК-35 3 зона

Схема расположения листов

- Условные обозначения
- вновь образованная часть границы, сведения о которой достаточны для определения ее местоположения
 - существующая часть границы, имеющиеся в ЕГРН сведения о которой достаточны для определения ее местоположения
 - контур ОКС
 - границы зон с особыми условиями использования территории
 - обозначение характерной точки границы, сведения о которой позволяют однозначно определить ее положение на местности
 - номер кадастрового квартала
 - обозначение земельного участка, сведения о котором содержатся в ЕГРН
 - обозначение испрашиваемого земельного участка
- 35:28:0301026
268
3У1

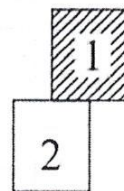

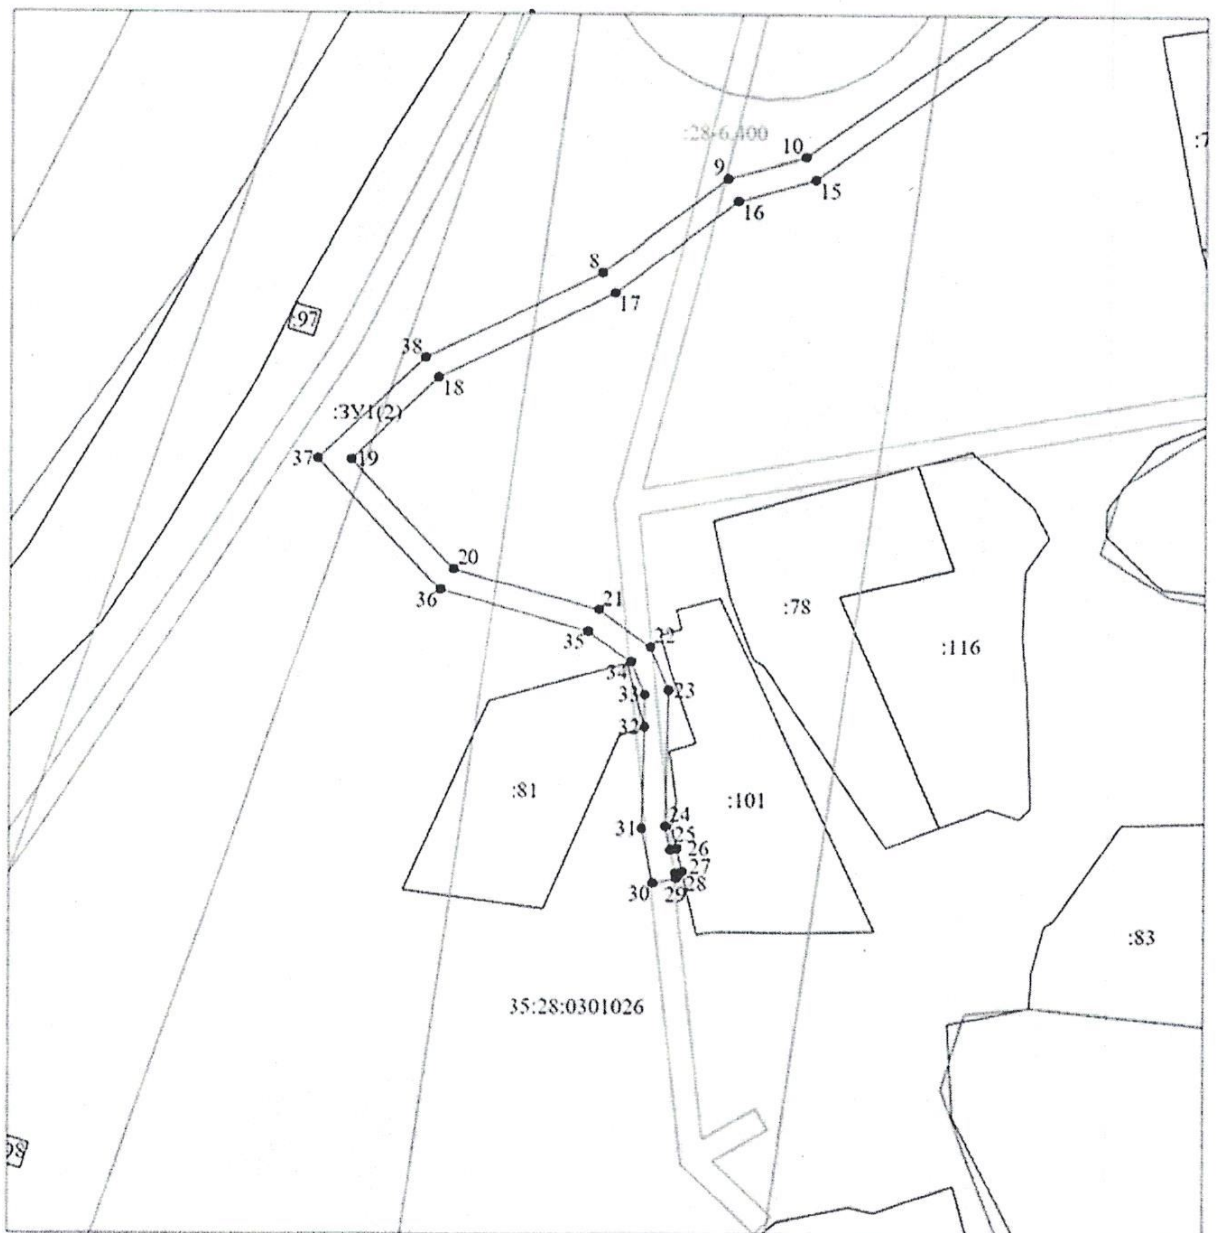

Масштаб 1:1000

Система координат МСК-35 3 зона

Схема расположения листов

- Условные обозначения
- вновь образуемая часть границы, сведения о которой достаточны для определения ее местоположения
 - существующая часть границы, имеющаяся в ЕГРН сведения о которой достаточны для определения ее местоположения
 - контур ОКС
 - границы зон с особыми условиями использования территории
 - обозначение характерной точки границы, сведения о которой позволяют однозначно определить ее положение на местности
 - номер кадастрового квартала
 - обозначение земельного участка, сведения о котором содержатся в ЕГРН
 - обозначение испрашиваемого земельного участка

