

УТВЕРЖДЕНА


постановлением администрации

Грязовецкого муниципального округа

от _____ № _____

Схема расположения земельных участков на кадастровом плане территории

Условный номер земельного участка		35:28:0603022:3У1	
Площадь земельного участка		3000м ²	
Обозначение характерных точек границы	Координаты, м		
	X	Y	
1	2	3	
n1	284210,96	3188807,72	
n2	284168,91	3188868,70	
n3	284124,50	3188841,83	
1	284150,69	3188804,79	
2	284173,42	3188820,93	
3	284190,94	3188794,54	
n1	284210,96	3188807,72	

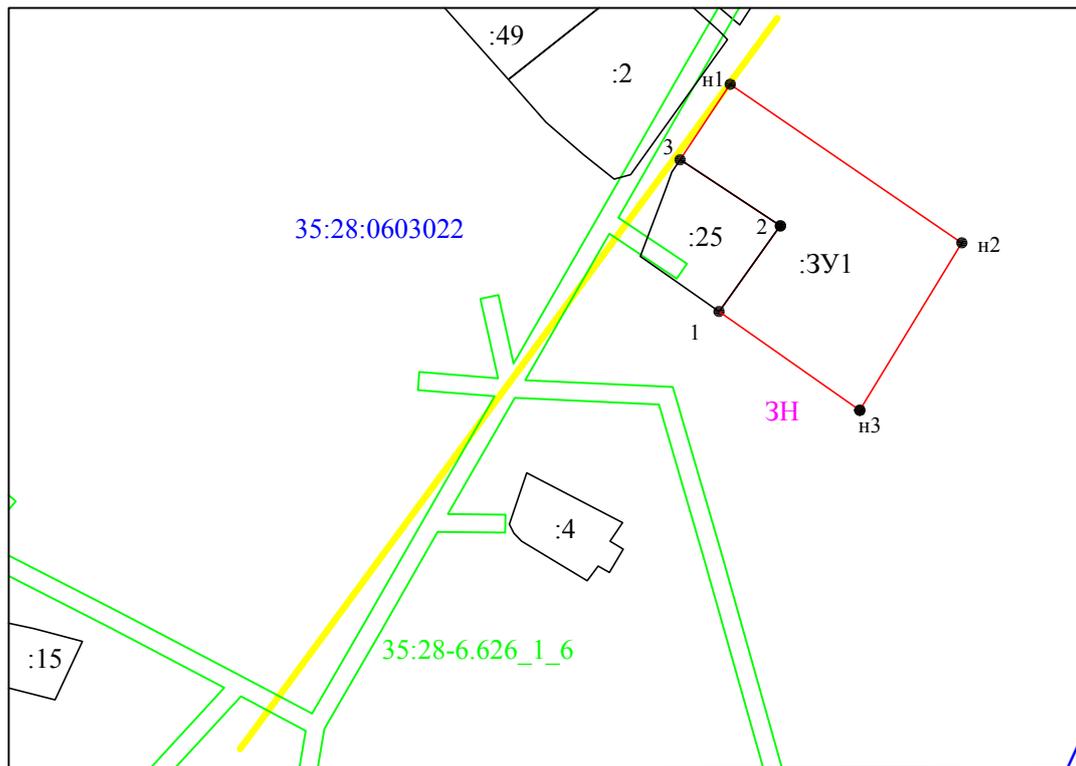

масштаб 1:2000

система координат-МСК-35

Условные обозначения:

- :25 - обозначение земельного участка, сведения о котором содержатся в ГКН
- 35:28:0603022 - обозначение кадастрового квартала
- (красная линия) - вновь образуемые границы земельного участка
- (черная линия) - существующая часть границы, сведения о которой достаточны для определения ее местоположения
- (зеленая линия) - зоны, с особыми условиями использования
- (желтая линия) - земли общего пользования
- ЗН - обозначение территориальной зоны