

Схема расположения земельного участка на
кадастровом плане территории


Местоположение: Российская Федерация, Вологодская область, Грязовецкий муниципальный округ, д Щекутьево

Условный номер земельного участка 35:28:0000000:3У1

Площадь земельного участка 1100 кв.м

МСК - 35

Обозначение характерных точек границ	Координаты, м	
	X	Y
1	335530,69	3175123,45
н1	335539,12	3175155,23
н2	335505,87	3175163,33
н3	335497,29	3175142,38
н4	335501,68	3175140,16
н5	335506,44	3175132,20
н6	335506,17	3175129,42
2	335509,09	3175128,71
1	335530,69	3175123,45

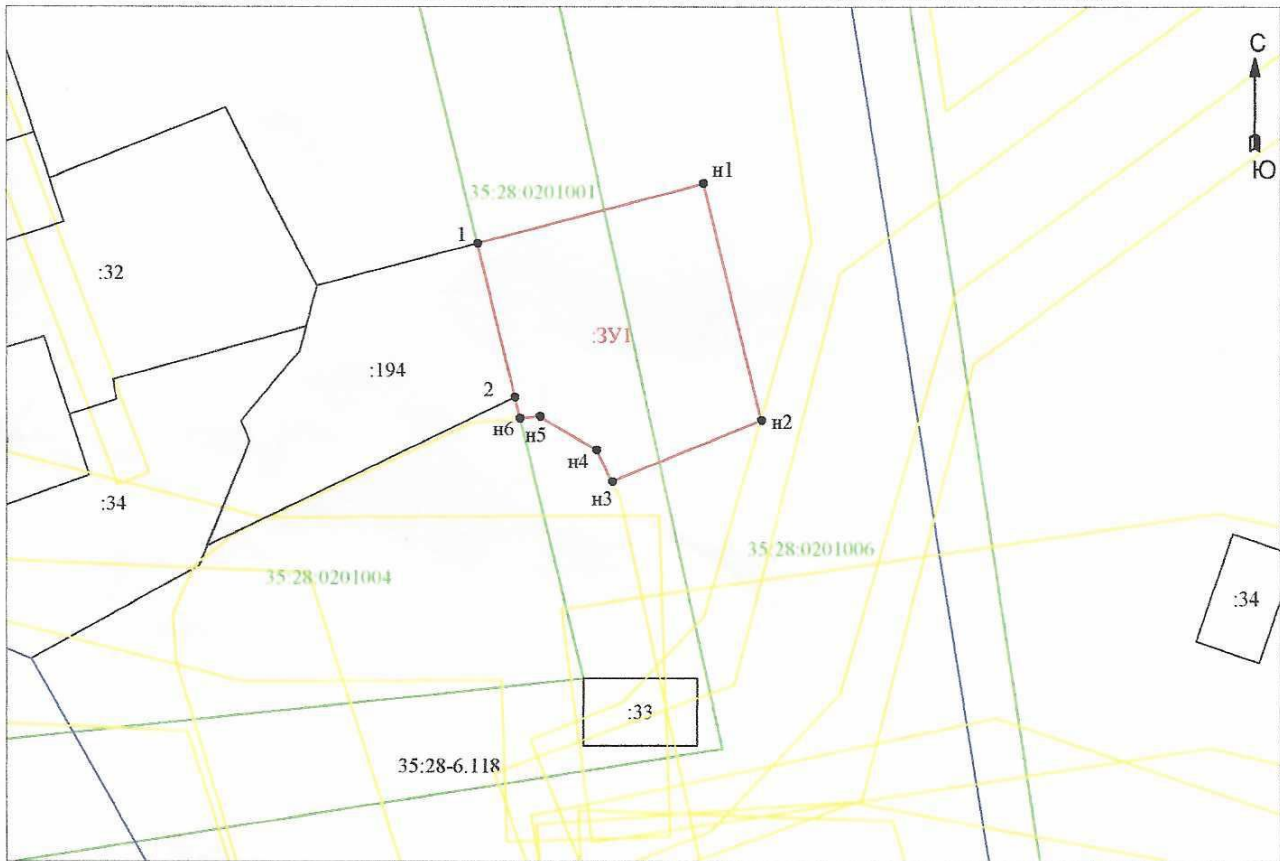

Условные обозначения:

- н1 - характерная точка границы, сведения о которой позволяют однозначно определить её положение на местности
- - существующая часть границы, имеющаяся в ГКН, сведения о которой достаточны для определения ее местоположения
- (красная) - граница формируемого земельного участка
- (зеленая) - граница кадастрового квартала
- (желтая) - граница охранной зоны
- (черная) - граница населенного пункта
- 3У1 - обозначение формируемого земельного участка
- :194 - обозначение кадастровых номеров земельных участков, стоящих на кадастровом учете
- 35:28:0201006 - обозначение кадастрового квартала

Масштаб 1:1000