


СХЕМА РАСПОЛОЖЕНИЯ ЗЕМЕЛЬНОГО УЧАСТКА
на кадастровом плане (карте) соответствующей территории

Условный номер земельного участка :ЗУ1		
Кадастровый квартал: 35:28:0203025		
Площадь контура 903 кв.м.		
Обозначение характерной точки	Координаты, м	
	X	Y
н1	315431.99	3203975.14
1	315431.42	3203993.51
11	315402.63	3203994.61
10	315399.77	3203996.19
9	315396.49	3203999.44
н2	315384.35	3203999.94
н3	315389.65	3203975.61
н1	315431.99	3203975.14

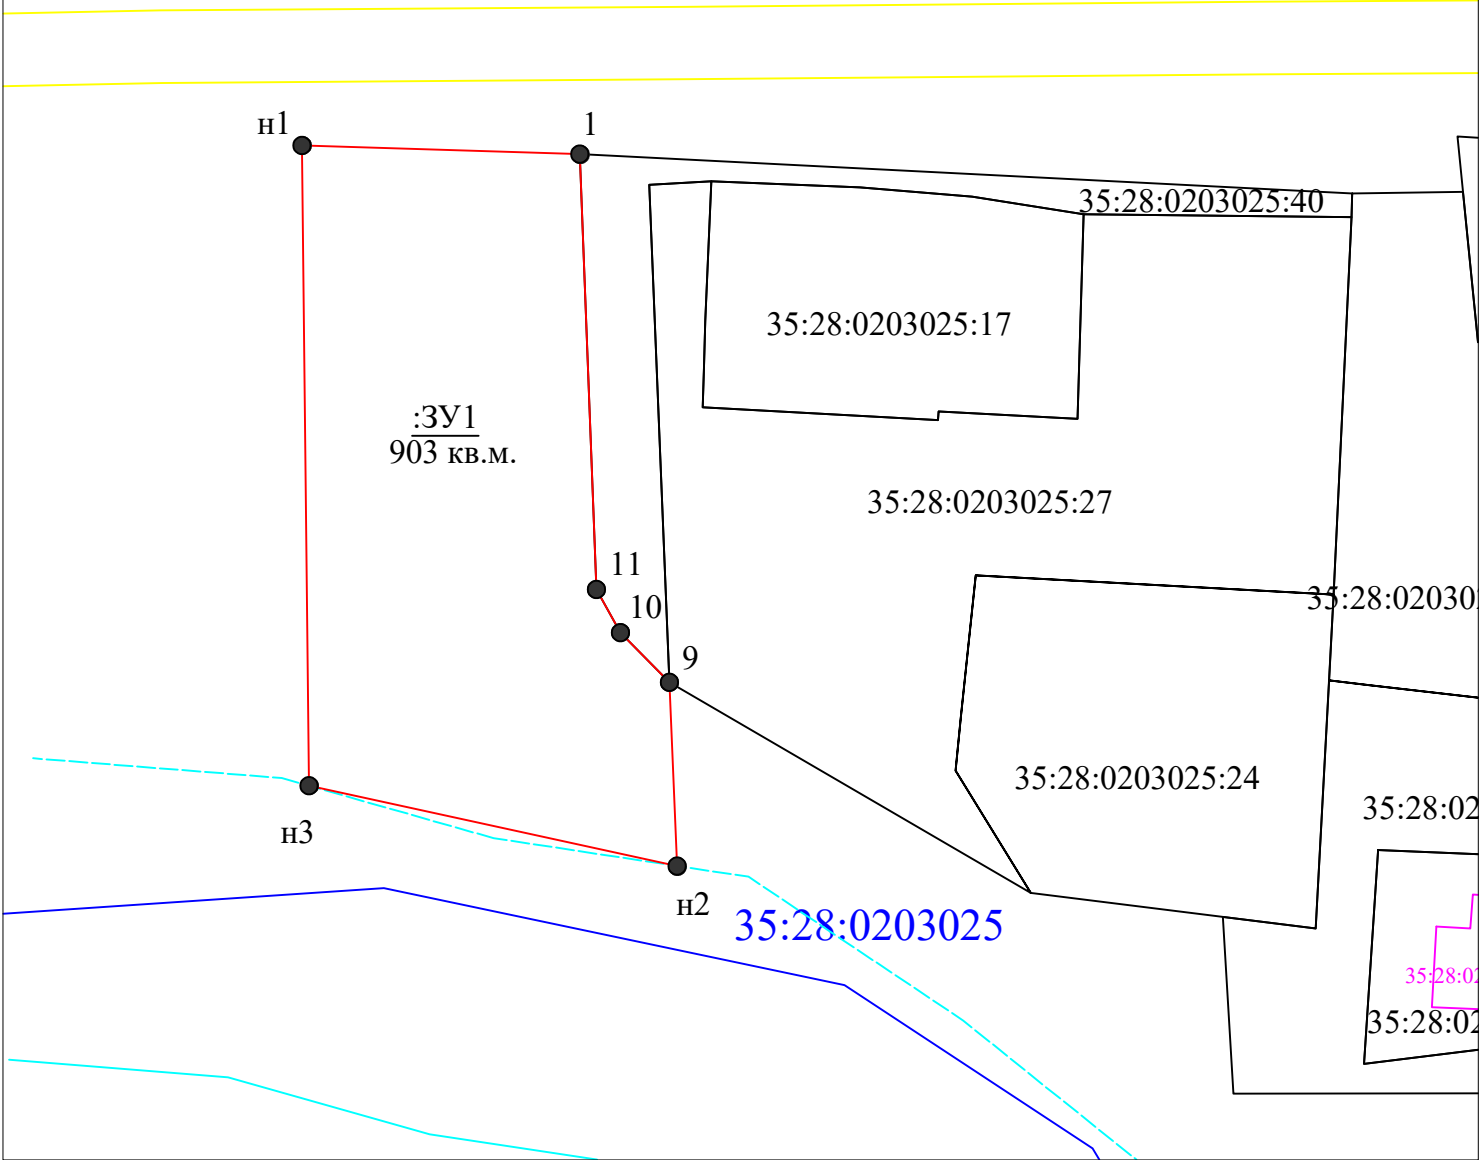

- Условные обозначения:**
- :ЗУ1 - обозначение вновь образуемого земельного участка
 - 35:28:0203025:27 - кадастровый номер земельного участка, сведения о котором содержатся в ЕГРН
 - 35:28:0203025:38 - кадастровый номер здания, сведения о котором содержатся в ЕГРН
 - 35:28:0203025 - номер кадастрового квартала
 - существующая часть границы, имеющиеся в ЕГРН сведения о которой достаточны для определения её местоположения
 - контур здания
 - вновь образованная часть границы, сведения о которой достаточны для определения её местоположения
 - границы охранной зоны инженерных коммуникаций
 - граница кадастрового квартала
 - урез воды
 - береговая полоса (20 метров от уреза)

Масштаб 1:500
Система координат: МСК-35