


СХЕМА РАСПОЛОЖЕНИЯ ЗЕМЕЛЬНОГО УЧАСТКА
на кадастровом плане (карте) соответствующей территории

Условный номер земельного участка :ЗУ1		
Кадастровый квартал: 35:28:0203025		
Площадь контура 360 кв.м.		
Обозначение характерной точки	Координаты, м	
	X	Y
1	315369.29	3204036.72
2	315369.32	3204054.65
3	315349.69	3204058.10
н4	315349.96	3204042.05
н5	315357.90	3204036.80
1	315369.29	3204036.72

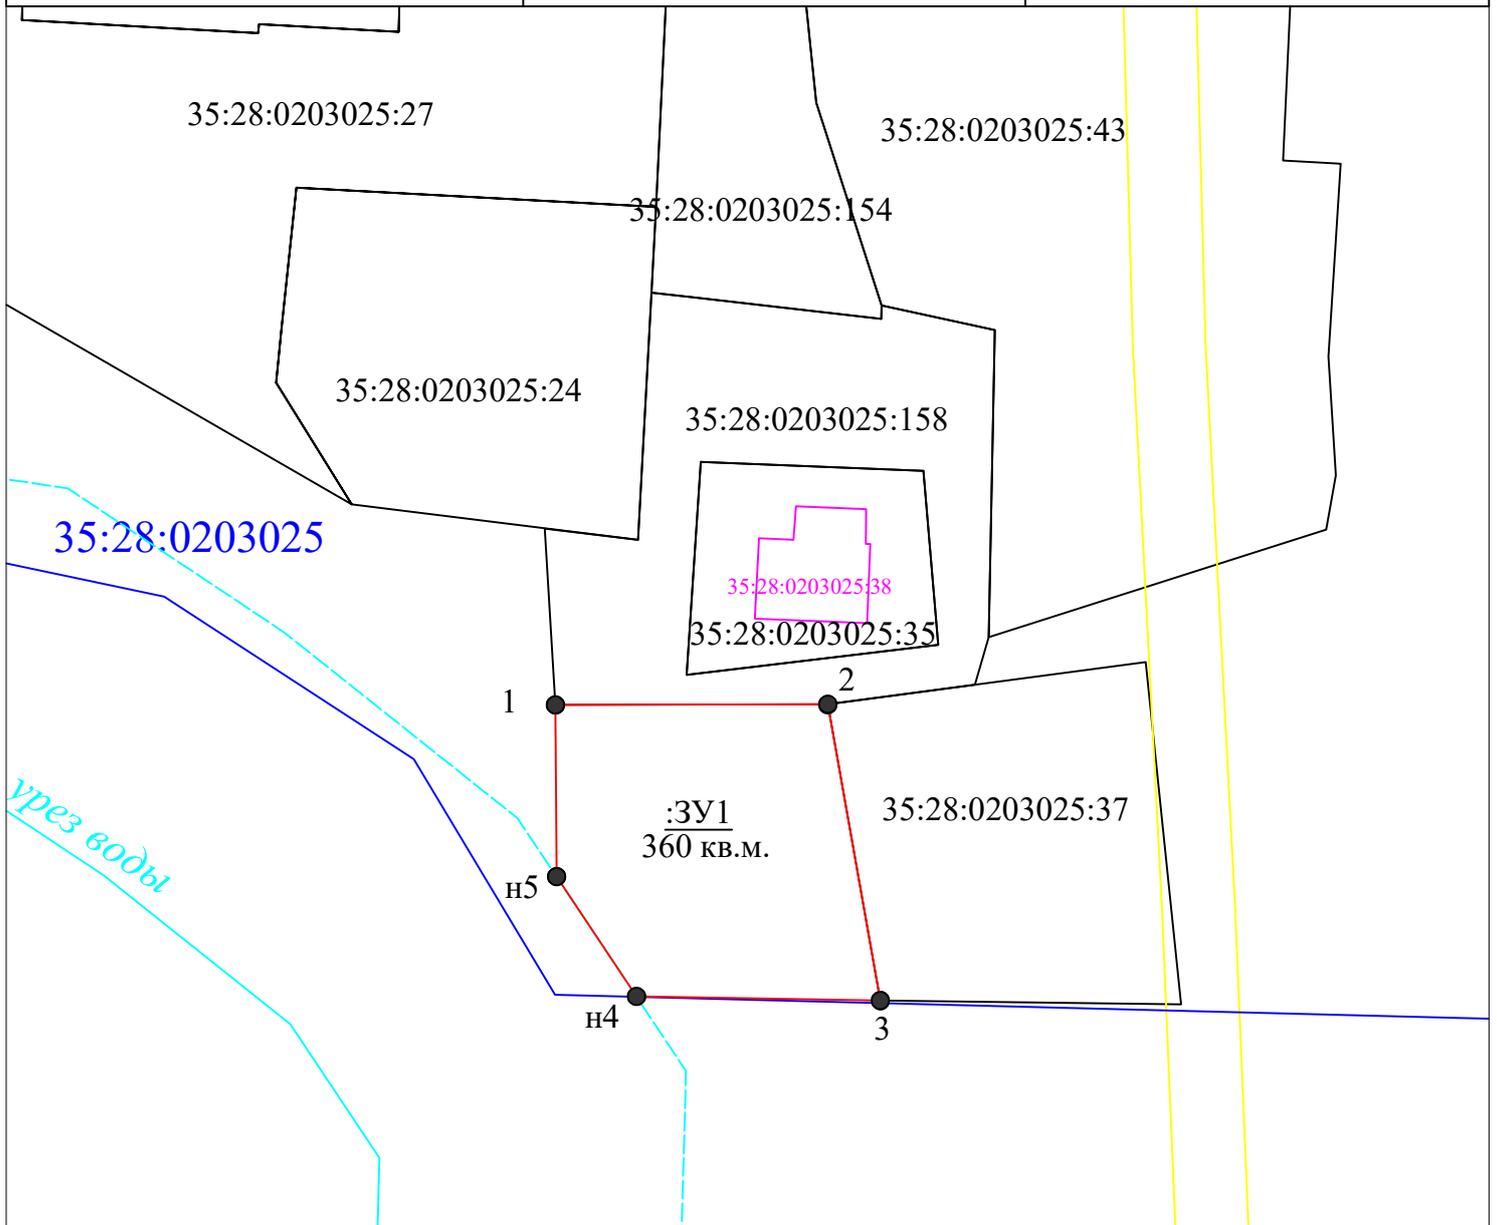

Масштаб 1:500
Система координат: МСК-35

Условные обозначения:

- :ЗУ1 - обозначение вновь образуемого земельного участка
- 35:28:0203025:27 - кадастровый номер земельного участка, сведения о котором содержатся в ЕГРН
- 35:28:0203025:38 - кадастровый номер здания, сведения о котором содержатся в ЕГРН
- 35:28:0203025 - номер кадастрового квартала
- существующая часть границы, имеющиеся в ЕГРН сведения о которой достаточны для определения её местоположения
- контур здания
- вновь образованная часть границы, сведения о которой достаточны для определения её местоположения
- границы охранной зоны инженерных коммуникаций
- граница кадастрового квартала
- урез воды
- - - береговая полоса (20 метров от уреза)