

Утверждена

(наименование документа об утверждении , включая

наименования органов государственной власти или


органов местного самоуправления , принявших

решение об утверждении схемы

от " ____ " _____ г. № _____

СХЕМА РАСПОЛОЖЕНИЯ ЗЕМЕЛЬНОГО УЧАСТКА НА КАДАСТРОВОМ ПЛАНЕ ТЕРРИТОРИИ

Условный номер земельного участка - :3У1		
Площадь земельного участка - 2269 кв.м.		
Обозначение характерных точек границ	Координаты, м, система координат МСК-35	
	X	Y
1	317009.30	3174758.91
2	316967.45	3174715.94
3	316941.71	3174745.85
4	316979.71	3174785.44

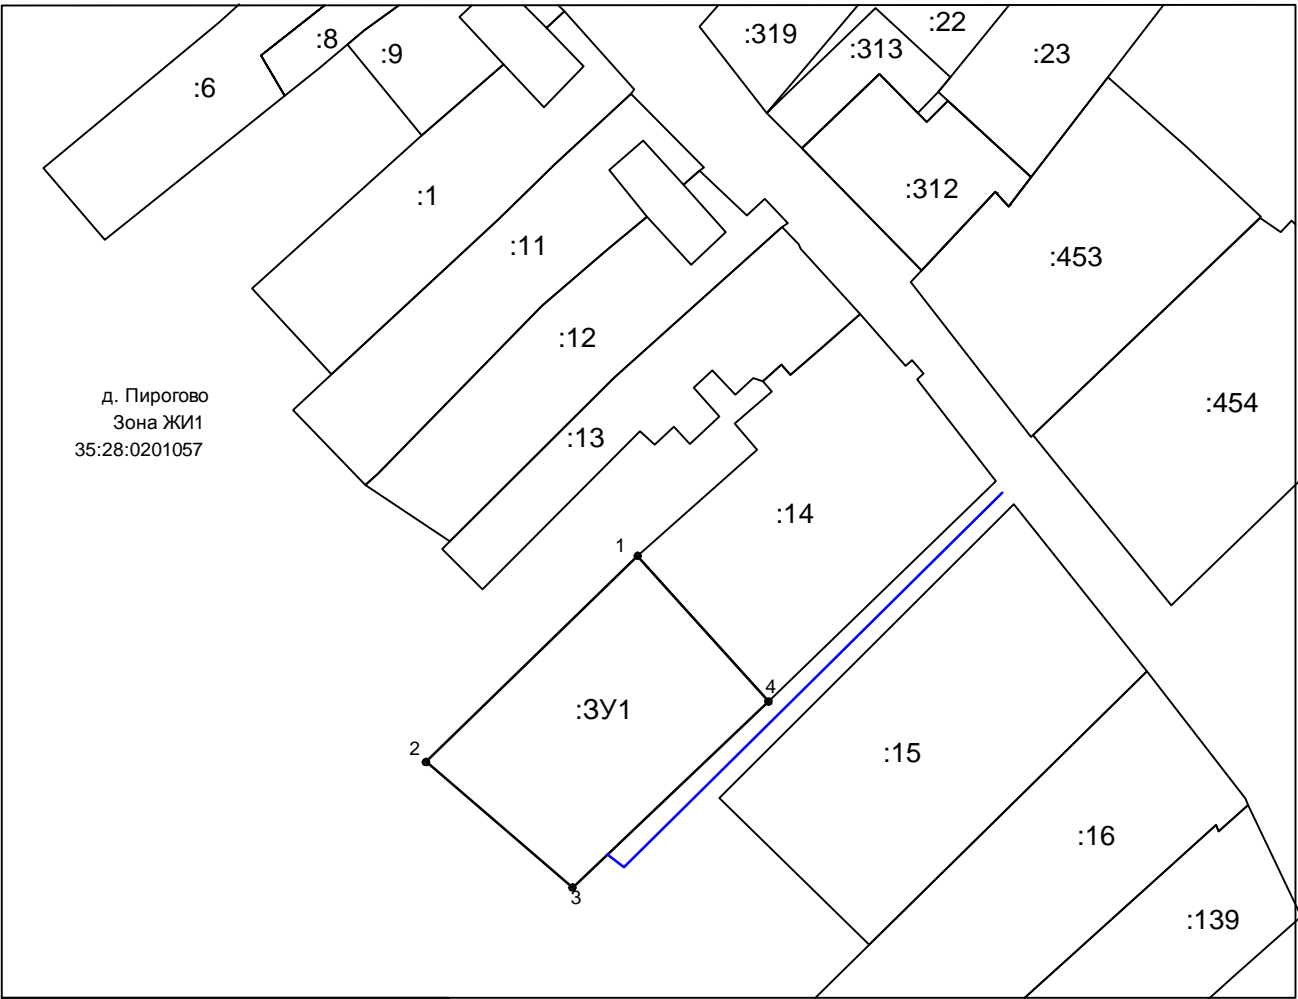

Масштаб 1:2000

Условные обозначения :

— граница образуемого участка

35:28:0201057 - кадастровый квартал

— граница существующих участков

— доступ (проходы, проезды)

Схема расположения земельных участков на кадастровом плане территории

Категория земель - земли населенных пунктов

Разрешенное использование - Для ведения личного подсобного хозяйства (приусадебный земельный участок)

Площадь - 2269 кв.м.

Адрес - Российская Федерация, Вологодская область, Грязовецкий район, д. Пирогово, ул Молодежная

Кадастровый квартал 35:28:0201057

Заказчик: Варахобин Валерий Витальевич

Территориальная зона: ЖИ1