

Утверждена

(наименование документа об утверждении , включая

наименования органов государственной власти или


органов местного самоуправления , принявших

решение об утверждении схемы

от "___" _____ г. № _____

СХЕМА РАСПОЛОЖЕНИЯ ЗЕМЕЛЬНОГО УЧАСТКА НА КАДАСТРОВом ПЛАНЕ ТЕРРИТОРИИ

Условный номер земельного участка - :ЗУ1			Условный номер земельного участка - :ЗУ1		
Площадь земельного участка - 2008 кв.м.			Площадь земельного участка - 2008 кв.м.		
Обозначение характерных точек границ	Координаты, м, система координат МСК-35		Обозначение характерных точек границ	Координаты, м, система координат МСК-35	
	X	Y		X	Y
1	316985.51	3174694.96	15	317036.09	3174778.57
2	317010.73	3174719.25	16	317030.80	3174783.18
3	317002.55	3174727.44	17	317009.30	3174758.91
4	317034.63	3174759.32	18	316967.45	3174715.94
5	317031.88	3174762.40			
6	317035.49	3174766.20			
7	317032.02	3174769.53			
8	317037.61	3174775.42			
9	317043.35	3174770.30			
10	317046.89	3174774.00			
11	317041.94	3174778.76			
12	317045.40	3174782.40			
13	317044.73	3174784.31			
14	317042.67	3174786.11			

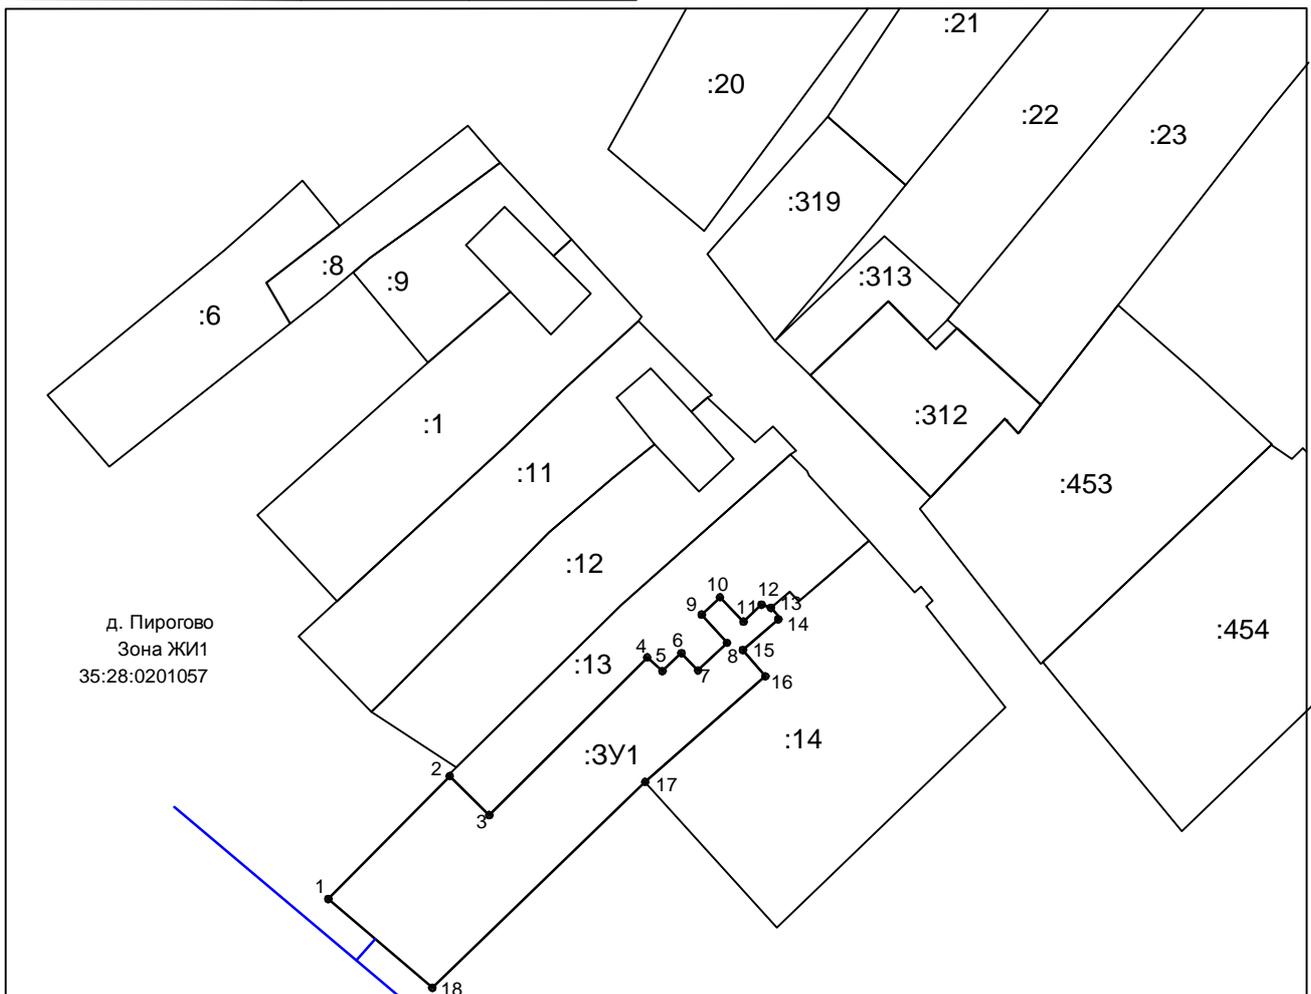

Масштаб 1:2000

Условные обозначения :

— граница образуемого участка

35:28:0201057 - кадастровый квартал

— граница существующих участков

— доступ (проходы, проезды)

Схема расположения земельных участков на кадастровом плане территории

Категория земель - земли населенных пунктов

Разрешенное использование - Для ведения личного подсобного хозяйства (приусадебный земельный участок)

Площадь - 2008 кв.м.

Адрес - Российская Федерация, Вологодская область, Грязовецкий район, д. Пирогово, ул Молодежная

Кадастровый квартал 35:28:0201057

Заказчик: Варахобин Валерий Витальевич

Территориальная зона: ЖИ1