


Приложение к распоряжению начальника  
Управления по имущественным и земельным  
отношениям Грязовецкого муниципального района  
Вологодской области  
от \_\_\_\_\_ № \_\_\_\_\_

**Схема расположения земельного участка или земельных участков  
на кадастровом плане территории**

Условный номер земельного участка : <b>ЗУ1</b>		
Площадь земельного участка <b>205737</b> м <sup>2</sup>		
Обозначение характерных точек границ	Координаты , м	
	X	Y
1	295045.80	3164662.55
2	295076.51	3164740.16
3	295024.79	3164756.33
4	295034.49	3164791.91
5	295095.90	3164775.74
6	295168.62	3164785.44
7	295231.65	3164908.32
8	295301.14	3164989.17
9	295176.70	3165023.12
10	295128.22	3165024.74
11	295107.21	3164918.02
12	295057.12	3164934.19
13	295042.57	3164898.62
14	294931.06	3164927.73
15	294893.89	3164929.34
16	294863.19	3164887.30
17	294856.72	3164838.80
18	294806.62	3164837.18
19	294805.01	3164796.76
20	294767.84	3164791.91
21	294741.98	3164793.52
22	294756.53	3164850.11
23	294635.32	3164890.54
24	294579.53	3164879.73
25	294474.32	3164760.30
26	294419.70	3164703.62
27	294391.37	3164636.82
28	294398.45	3164601.40
29	294715.08	3164511.32
30	294711.45	3164470.75
31	294859.14	3164427.23
32	294883.42	3164448.48

33	294890.50	3164488.97
34	294878.36	3164527.43
35	294841.94	3164543.62
36	294688.18	3164589.17
37	294716.50	3164662.04
38	294838.91	3164634.71
39	294845.99	3164661.03
40	294825.76	3164780.46
41	294862.17	3164782.48
42	294875.32	3164681.27
1	295045.80	3164662.55

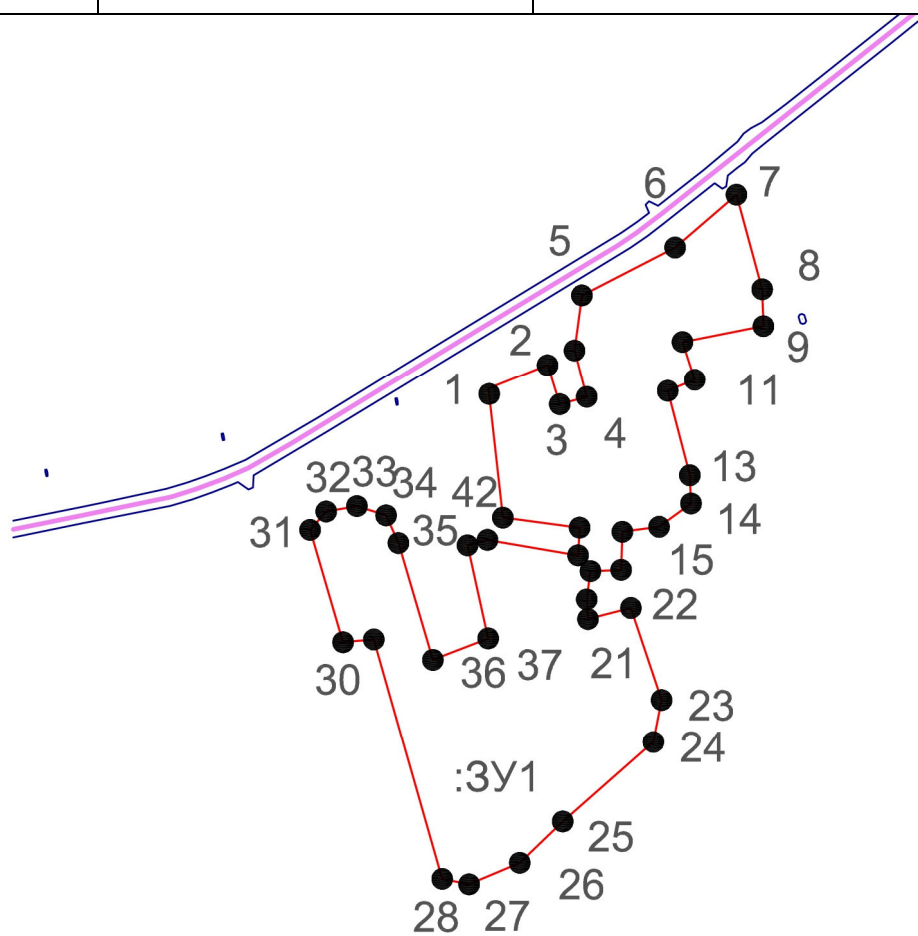

35:28:0104025

МСК 35

Масштаб 1:10000

**Условные обозначения:**

— - граница вновь образуемого земельного участка

— - граница земельного участка, сведения о которой внесены в ЕГРН

:ЗУ1 - обозначение вновь образуемого земельного участка

35:28:0603001- обозначение кадастрового квартала

:237 - обозначение земельного участка, сведения о границах которого внесены в ЕГРН