



АДМИНИСТРАЦИЯ ГРЯЗОВЕЦКОГО МУНИЦИПАЛЬНОГО ОКРУГА

ПОСТАНОВЛЕНИЕ

12.08.2025 № 2238

г. Грязовец

О разрешении на использование земель, находящихся в государственной собственности до разграничения, без предоставления земельного участка и установления сервитута, публичного сервитута

В соответствии со статьей 39.36 Земельного кодекса Российской Федерации, статьей 3.3 Федерального закона от 25.10.2001 № 137-ФЗ «О введении в действие Земельного кодекса Российской Федерации», постановлениями Правительства Российской Федерации от 24.02.2009 № 160 «О порядке установления охранных зон объектов электросетевого хозяйства и особых условий использования земельных участков, расположенных в границах таких зон» (вместе с «Правилами установления охранных зон объектов электросетевого хозяйства и особых условий использования земельных участков, расположенных в границах таких зон»), от 03.12.2014 № 1300 «Об утверждении перечня видов объектов, размещение которых может осуществляться на землях или земельных участках, находящихся в государственной или муниципальной собственности, без предоставления земельных участков и установления сервитутов», постановлением Правительства Вологодской области от 28.12.2015 № 1208 «Об утверждении Порядка и условий размещения на территории Вологодской области объектов на землях или земельных участках, находящихся в государственной собственности, без предоставления земельных участков и установления сервитута, публичных сервитутов», постановлением администрации Грязовецкого муниципального округа от 22.11.2024 № 3439 «О наделении правом подписи отдельных документов администрации Грязовецкого муниципального округа в сфере имущественных и земельных правоотношений», на основании заявления от 04.08.2025 №4519 публичного акционерного общества «Россети Северо-Запад» (далее – ПАО «Россети Северо-Запад») в лице Рыбина Валерия Яновича, действующего на основании доверенности № 46-24 от 01.03.2024, выданной директором Вологодского филиала ПАО «Россети Северо-Запад» Котиковым Константином Викторовичем

Администрация Грязовецкого муниципального округа ПОСТАНОВЛЯЕТ:

1. ПАО «Россети Северо-Запад» (ОГРН: 1047855175785, ИНН: 7802312751, КПП: 781001001), зарегистрированному по адресу: Российская Федерация, г. Санкт Петербург, пл. Конституции, д. 3, литер А, помещение 16 Н, разрешить использование земель, находящихся в государственной собственности до разграничения, в кадастровом квартале 35:28:0201023, площадью 166 кв. м,

35:28:0201080, площадью 12 кв.м., категория земель — земли населенных пунктов, цель использования: размещение линейного объекта ВЛ-0,4 кВ для осуществления технологического присоединения земельного участка заявителя с кадастровым номером 35:28:0201023:168, наименование объекта размещения: «Строительство участка ВЛ-0,4 кВ Полевая-2 от ТП-2-250кВА ТП-40 Барское в д. Юдино Грязовецкого района (Кабанов М.Е. Дог: №ВОЛ-00595-Э-В/25 от 03.03.25), с местоположением: Российская Федерация, Вологодская область, муниципальный округ Грязовецкий, деревня Юдино, и имеющих координаты характерных точек границ территории согласно приложению.

2. Установить срок разрешения на использование земель, указанных в пункте 1 настоящего постановления, на 2 года.

3. Обязать ПАО «Россети Северо-Запад»:

- привести земли, указанные в пункте 1 настоящего постановления, в состояние пригодное для их использования;

- перед началом проведения земляных работ обратиться в Комьянское территориальное управление администрации Грязовецкого муниципального округа для получения разрешений на проведение земляных работ;

- производить земляные работы в соответствии с Правилами благоустройства Грязовецкого муниципального округа;

- обеспечить установление охранной зоны размещаемого объекта в соответствии с действующим законодательством.

4. Действие данного разрешения может быть прекращено в случаях:

- подачи ПАО «Россети Северо-Запад» в Управление имущественных и земельных отношений администрации Грязовецкого муниципального округа, заявления о прекращении действия решения о размещении объекта на землях;

- использования или неиспользования земель для целей, не предусмотренных решением о размещении объекта.

5. По одному экземпляру данного постановления направить в Управление Федеральной службы государственной регистрации, кадастра и картографии по Вологодской области и в Комьянское территориальное управление администрации Грязовецкого муниципального округа.

6. Настоящее постановление вступает в силу со дня его подписания.


Начальник управления имущественных
и земельных отношений администрации
Грязовецкого муниципального округа



К.В. Козырева

Приложение
к постановлению администрации
Грязовецкого муниципального округа
от 12.08.2025 № 2238

Схема границ предполагаемых к использованию земель на кадастровом
плане территории

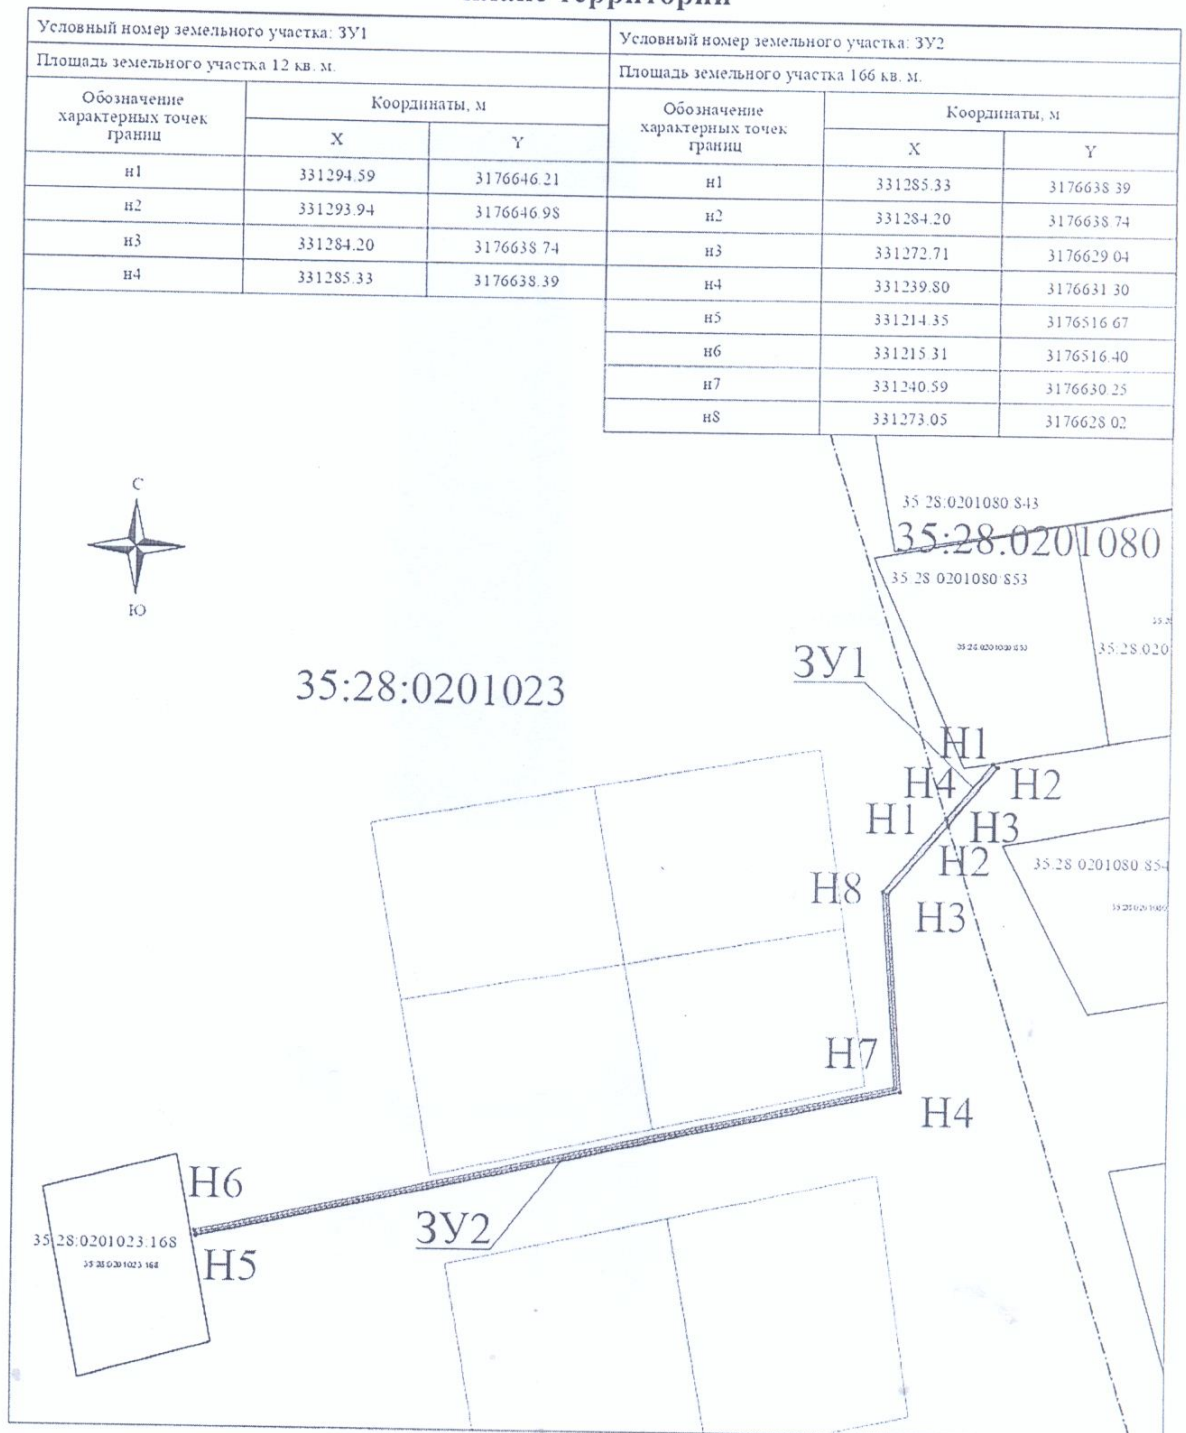

Условные обозначения:

Испрашиваемый земельный участок

Масштаб 1:1000