


Приложение к постановлению
администрации Грязовецкого
муниципального округа
от 26.01.2023 № 122

Схема границ предполагаемых к использованию земель на кадастровом плане
территории в границах кадастрового квартала 35:28:0603001

Площадь земельного участка		$\frac{2}{m^2}$
Обозначение характерных точек границы	Координаты, м	
	X	Y
1	2	3
n1	297190,49	3183481,60
n2	297191,93	3183482,04
n3	297190,16	3183487,82
n4	297188,73	3183487,38
n1	297190,49	3183481,60

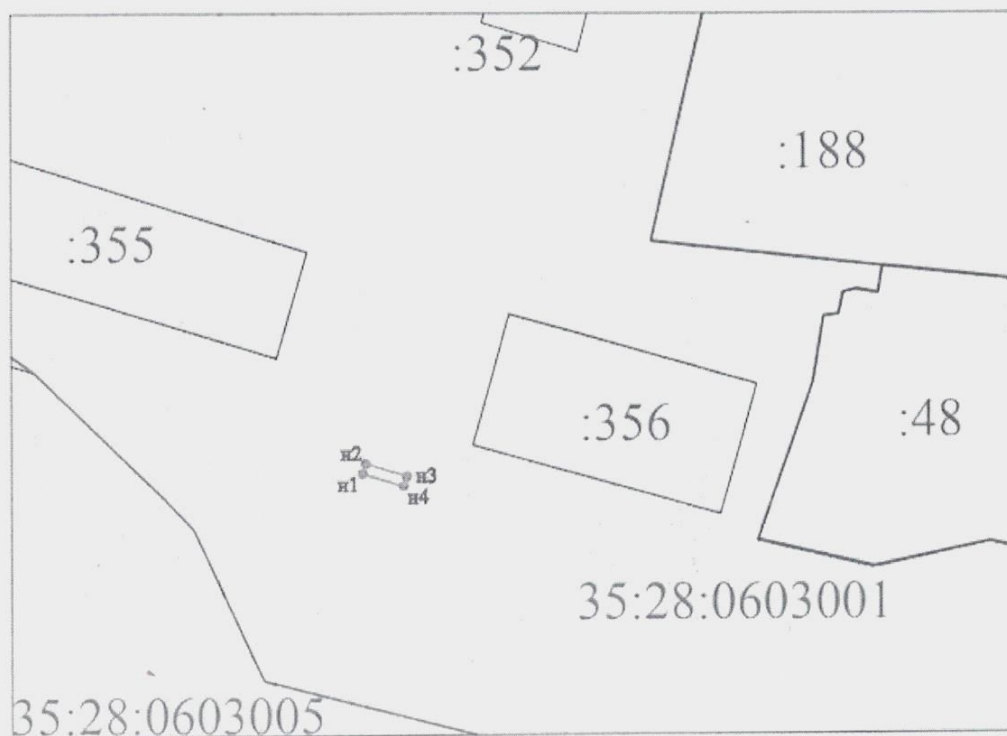

Условные обозначения:

масштаб 1:1000

система координат-МСК-35

- :1403 - обозначение земельного участка, сведения о котором содержатся в ГКН
- 35:28:0603001 - обозначение кадастрового квартала
- - границы, предполагаемые к использованию
- - существующая часть границы, сведения о которой достаточны для определения ее местоположения
- - граница кадастрового деления