


обозначение характерных точек	Координаты, м	
	X	Y
1	331243.19	3176658.43
2	331285.65	3176640.99
3	331295.45	3176676.07
4	331314.91	3176799.45
5	331320.46	3176798.53
6	331321.26	3176803.46
7	331315.81	3176804.37
8	331322.58	3176839.26
9	331350.73	3176913.69
10	331346.05	3176915.46
11	331342.01	3176904.78
12	331340.77	3176905.25
13	331338.64	3176900.72
14	331340.25	3176900.11
15	331317.75	3176840.63
16	331314.31	3176822.89
17	331312.39	3176823.26
18	331311.51	3176818.34
19	331313.36	3176817.98
20	331310.41	3176802.78
21	331309.80	3176799.29
22	331290.56	3176677.13
23	331283.34	3176647.75
24	331280.90	3176647.91
25	331277.09	3176649.91
26	331244.77	3176603.18

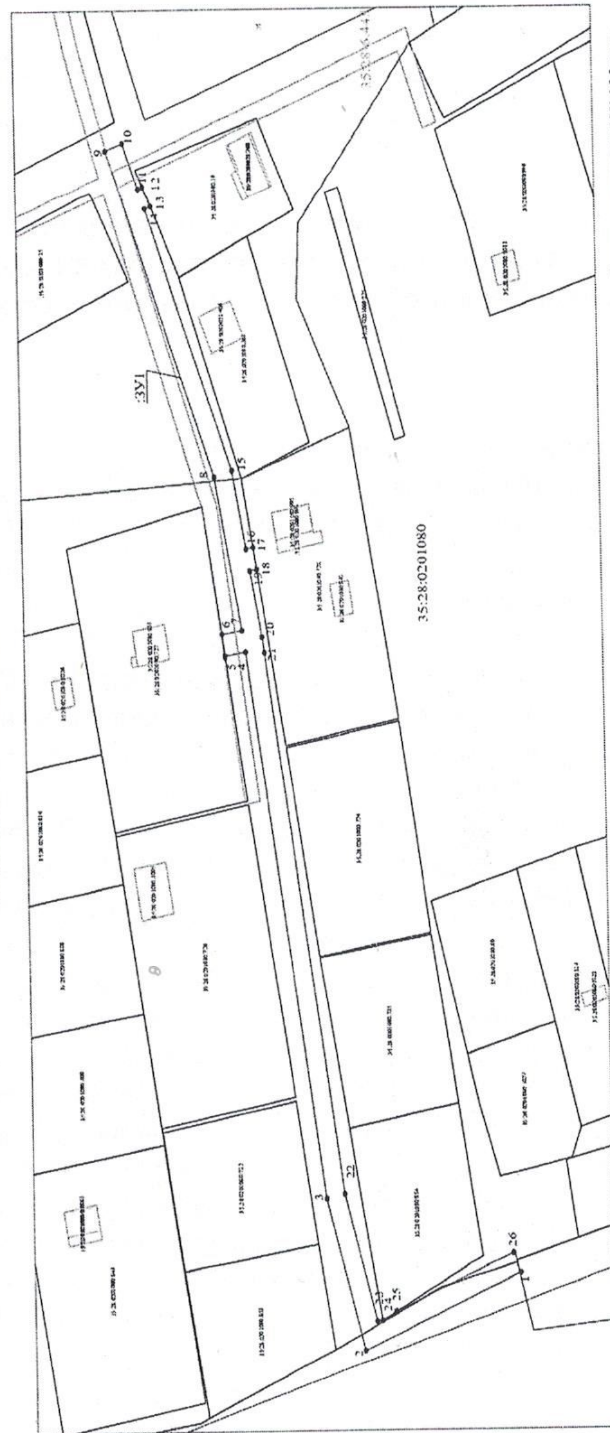

Система координат: МСК-35 3 зона

Машинаб 1:1000

Условные обозначения:

- ввоз, обрахована часть границы, сведения о которой достаточны для определения ее местоположения
- ввоз, обрахована часть границы, сведения о которой достаточны для определения ее местоположения
- граница зоны с особыми условиями использования территории
- граница кадастрового квартала
- контур ОКС
- обозначение зоны с особыми условиями использования территории
- характеристика точки границы, сведения о которой позволяют однозначно определить ее положение на местности
- обозначение земельного участка, сведения о котором содержатся в ЕГРН
- обозначение образуемого земельного участка, сведения о котором содержатся в ЕГРН
- обозначение характерной точки границы, сведения о которой позволяют однозначно определить ее положение на местности
- номер кадастрового квартала

25-12-6.17

●

351

1

35:28:0201080