


Приложение
к постановлению администрации
Грязовецкого муниципального округа
от 22.06.2023 № 1415

Схема границ земель или части земельного участка на кадастровом плане территории
для размещения объекта: "Распределительный газопровод д. Вараксино Грязовецкого
района до ЗУ с КН 35:28:0603032:165 – т.вр. Инв. №00-005288. Код 35-21-360-003085"

| Условный номер земельного участка | | 35:28:0603032:ЗУ1 |
|--|---------------|--------------------|
| Площадь земельного участка | | 685 м ² |
| Обозначение характерных точек границы | Координаты, м | |
| | X | Y |
| :ЗУ1(1) | | |
| 1 | 284540,72 | 3185522,03 |
| 2 | 284541,31 | 3185523,28 |
| 3 | 284542,36 | 3185528,29 |
| 4 | 284538,48 | 3185529,03 |
| 5 | 284537,60 | 3185524,78 |
| 6 | 284537,04 | 3185523,62 |
| 7 | 284538,88 | 3185522,83 |
| 1 | 284540,72 | 3185522,03 |
| :ЗУ1(2) | | |
| 8 | 284542,94 | 3185534,29 |
| 9 | 284541,87 | 3185537,27 |
| 10 | 284541,96 | 3185545,74 |
| 11 | 284539,70 | 3185534,91 |
| 8 | 284542,94 | 3185534,29 |
| :ЗУ1(3) | | |
| 12 | 284567,96 | 3185650,36 |
| 13 | 284568,35 | 3185652,32 |
| 14 | 284568,73 | 3185654,28 |
| 15 | 284567,12 | 3185654,56 |
| 16 | 284571,64 | 3185680,35 |
| 17 | 284579,16 | 3185752,05 |
| 18 | 284577,16 | 3185752,25 |
| 19 | 284575,17 | 3185752,45 |
| 20 | 284567,67 | 3185680,85 |
| 21 | 284555,69 | 3185612,43 |
| 22 | 284555,87 | 3185607,86 |
| 23 | 284550,74 | 3185568,58 |
| 24 | 284559,07 | 3185608,61 |
| 25 | 284566,43 | 3185650,62 |
| 12 | 284567,96 | 3185650,36 |

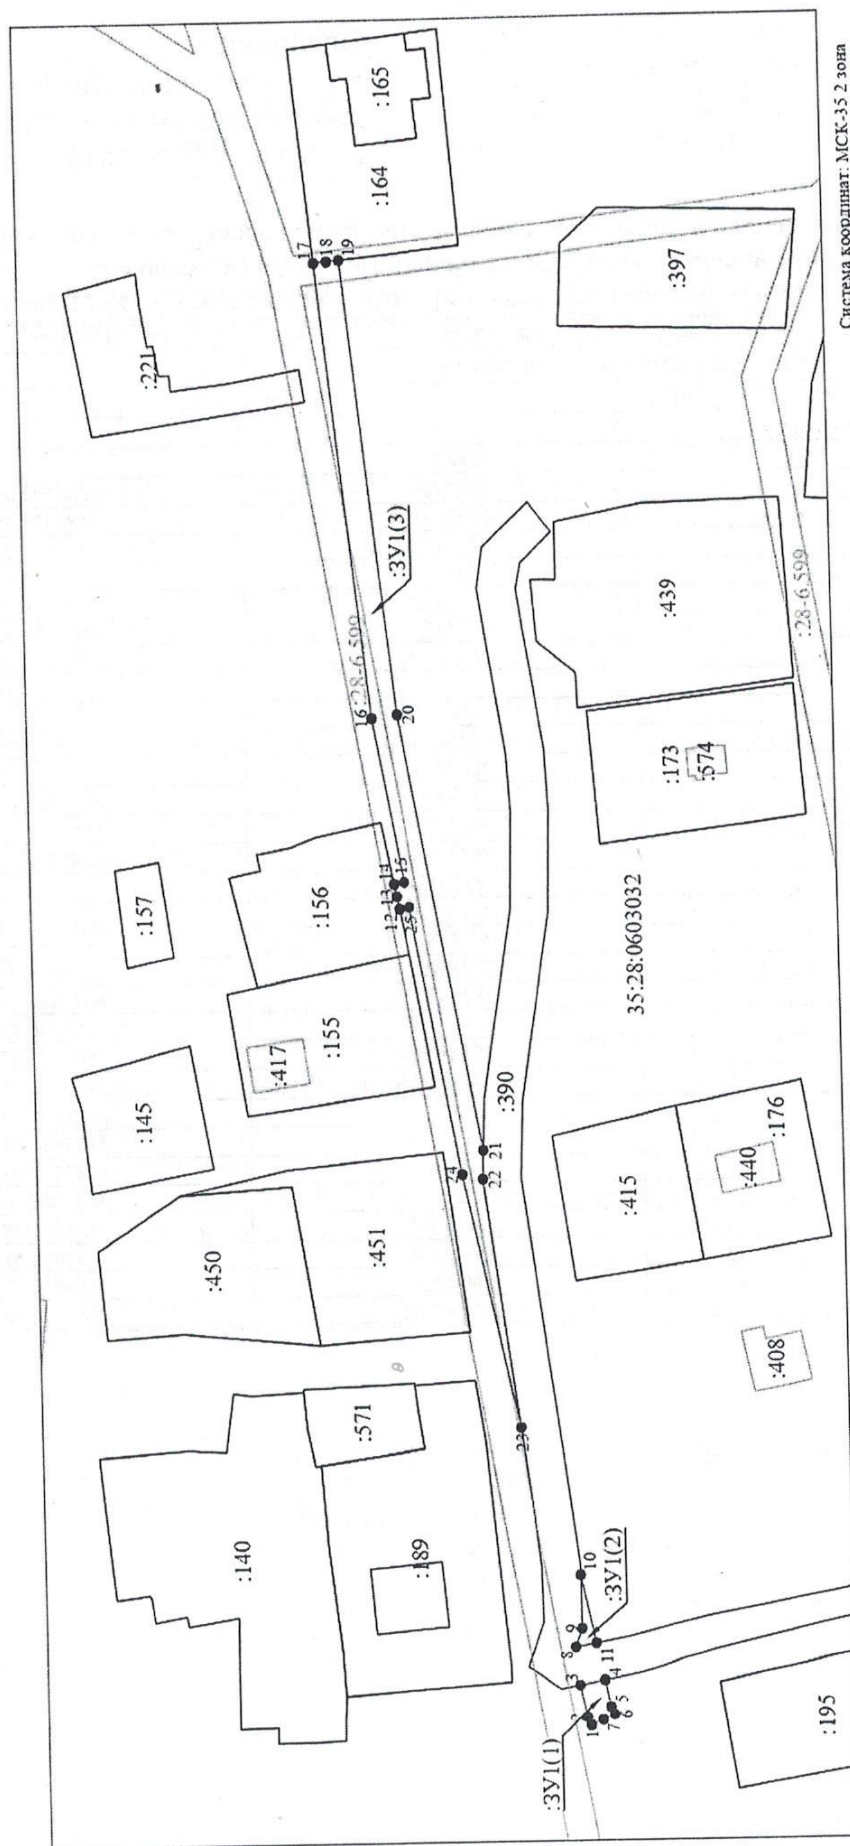

Система координат: МСК-35 2 зона

Масштаб 1:1000

Условные обозначения:

- вновь образованная часть границы, сведения о которой достаточны для определения ее местоположения
- существующая часть границы, имеющаяся в ЕГРН, сведения о которой достаточны для определения ее местоположения
- контур ОКС
- границы зон с особыми условиями использования территории
- обозначение характерной точки границы, сведения о которой позволяют однозначно определить ее положение на местности
- номер кадастрового квартала
- обозначение земельного участка, сведения о котором содержатся в ЕГРН
- обозначение испрашиваемого земельного участка

35:28:0603032

1

35:28:0603032

268

3У1