



Приложение  
к постановлению администрации  
Грязовецкого муниципального  
округа от 20.09.2023 № 2240

**Схема расположения земельного участка  
на кадастровом плане территории**

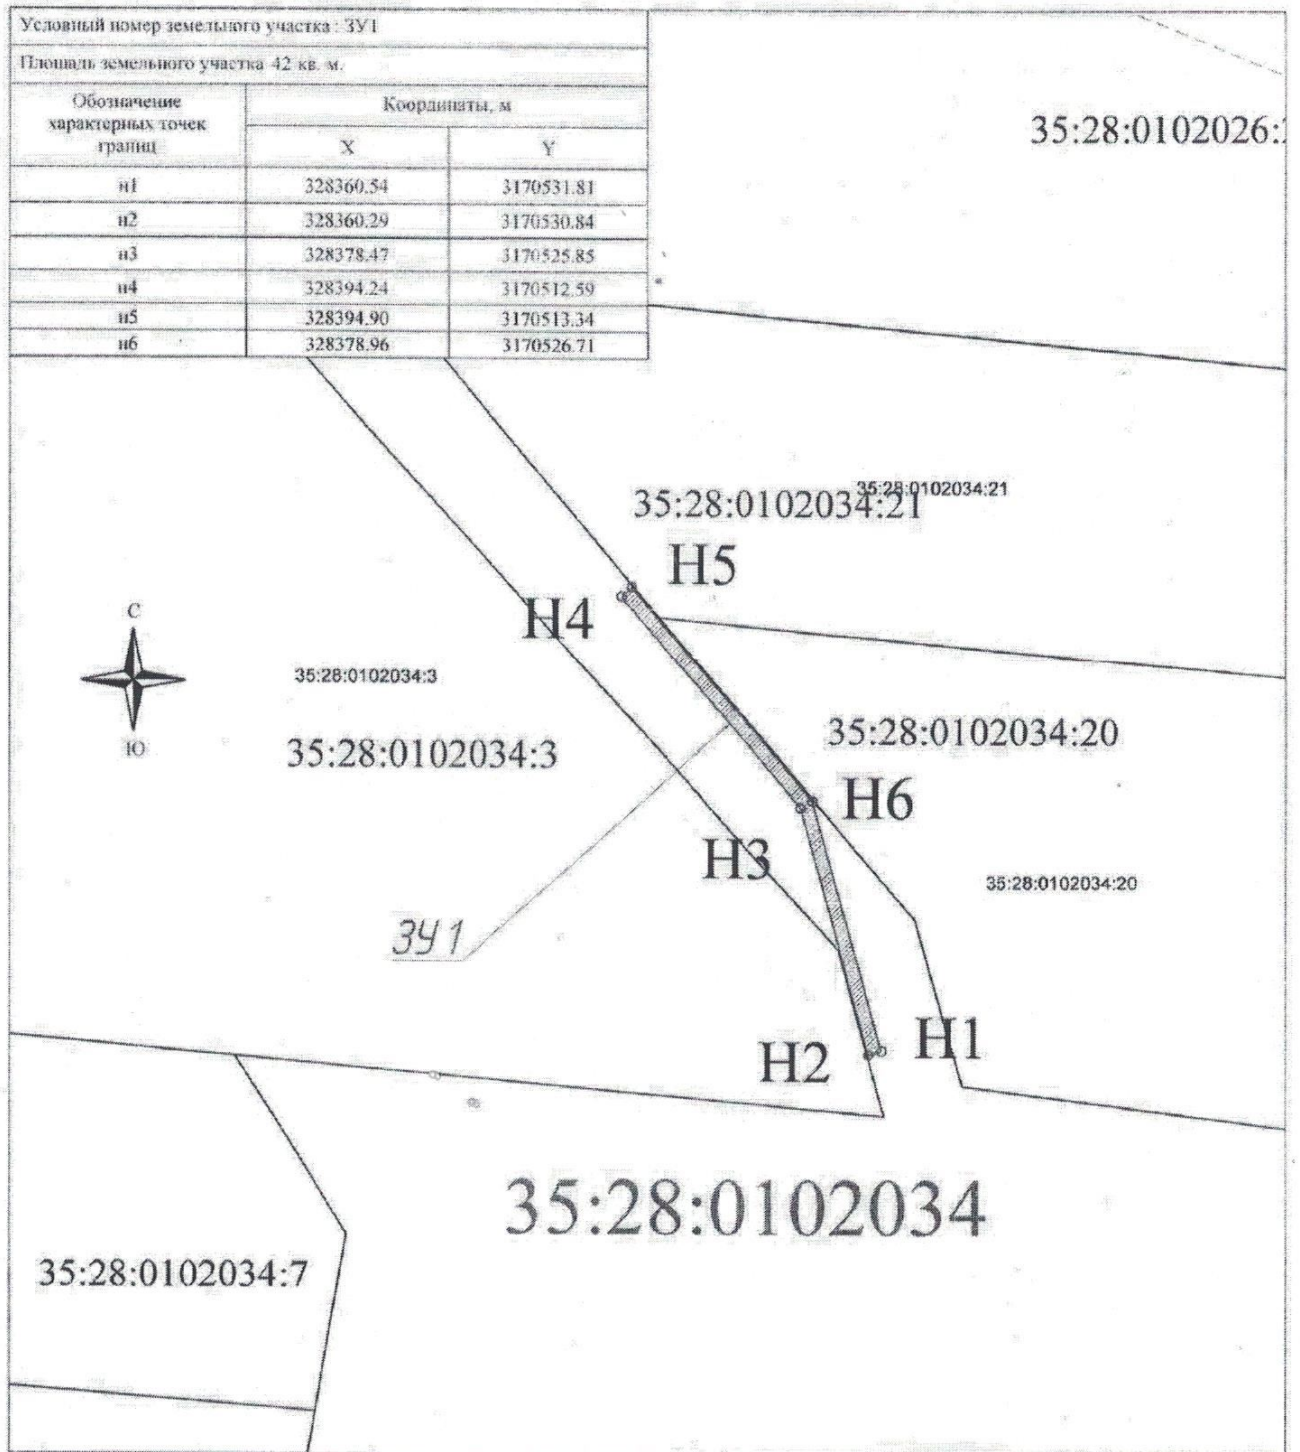

Условные обозначения:

 Испрашиваемый земельный участок