

Схема границ земельных участков

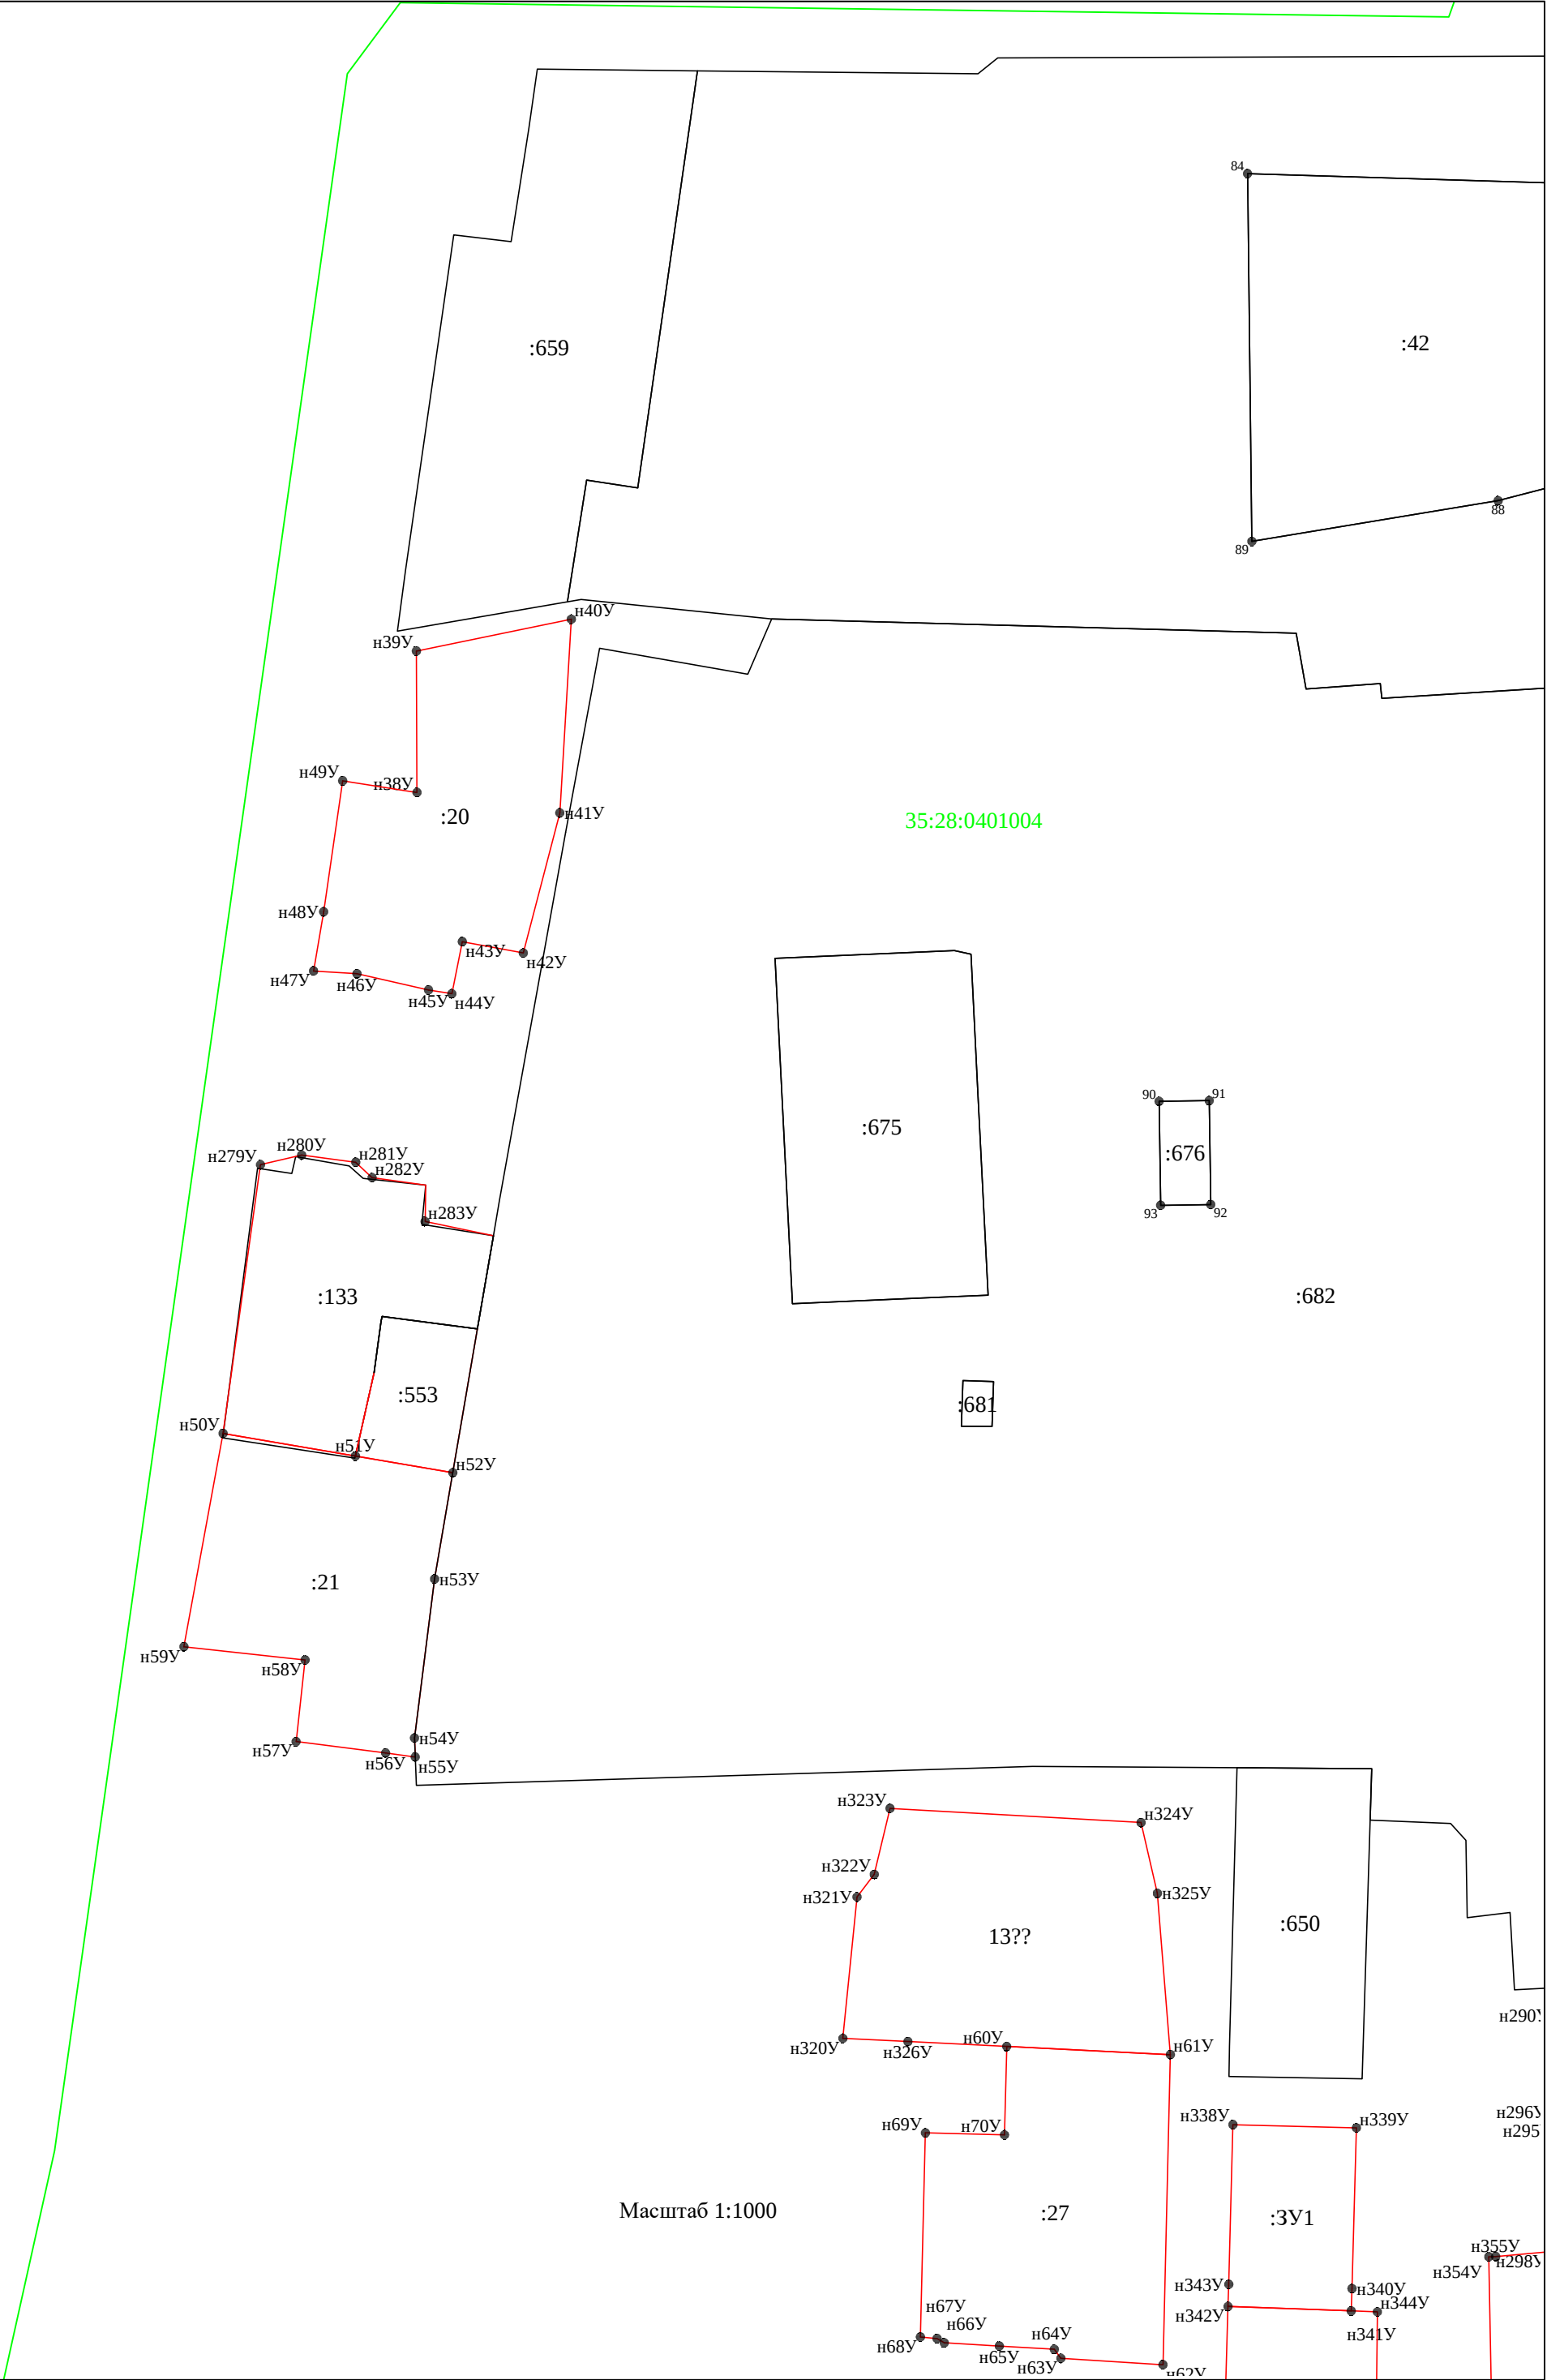


Схема границ земельных участков


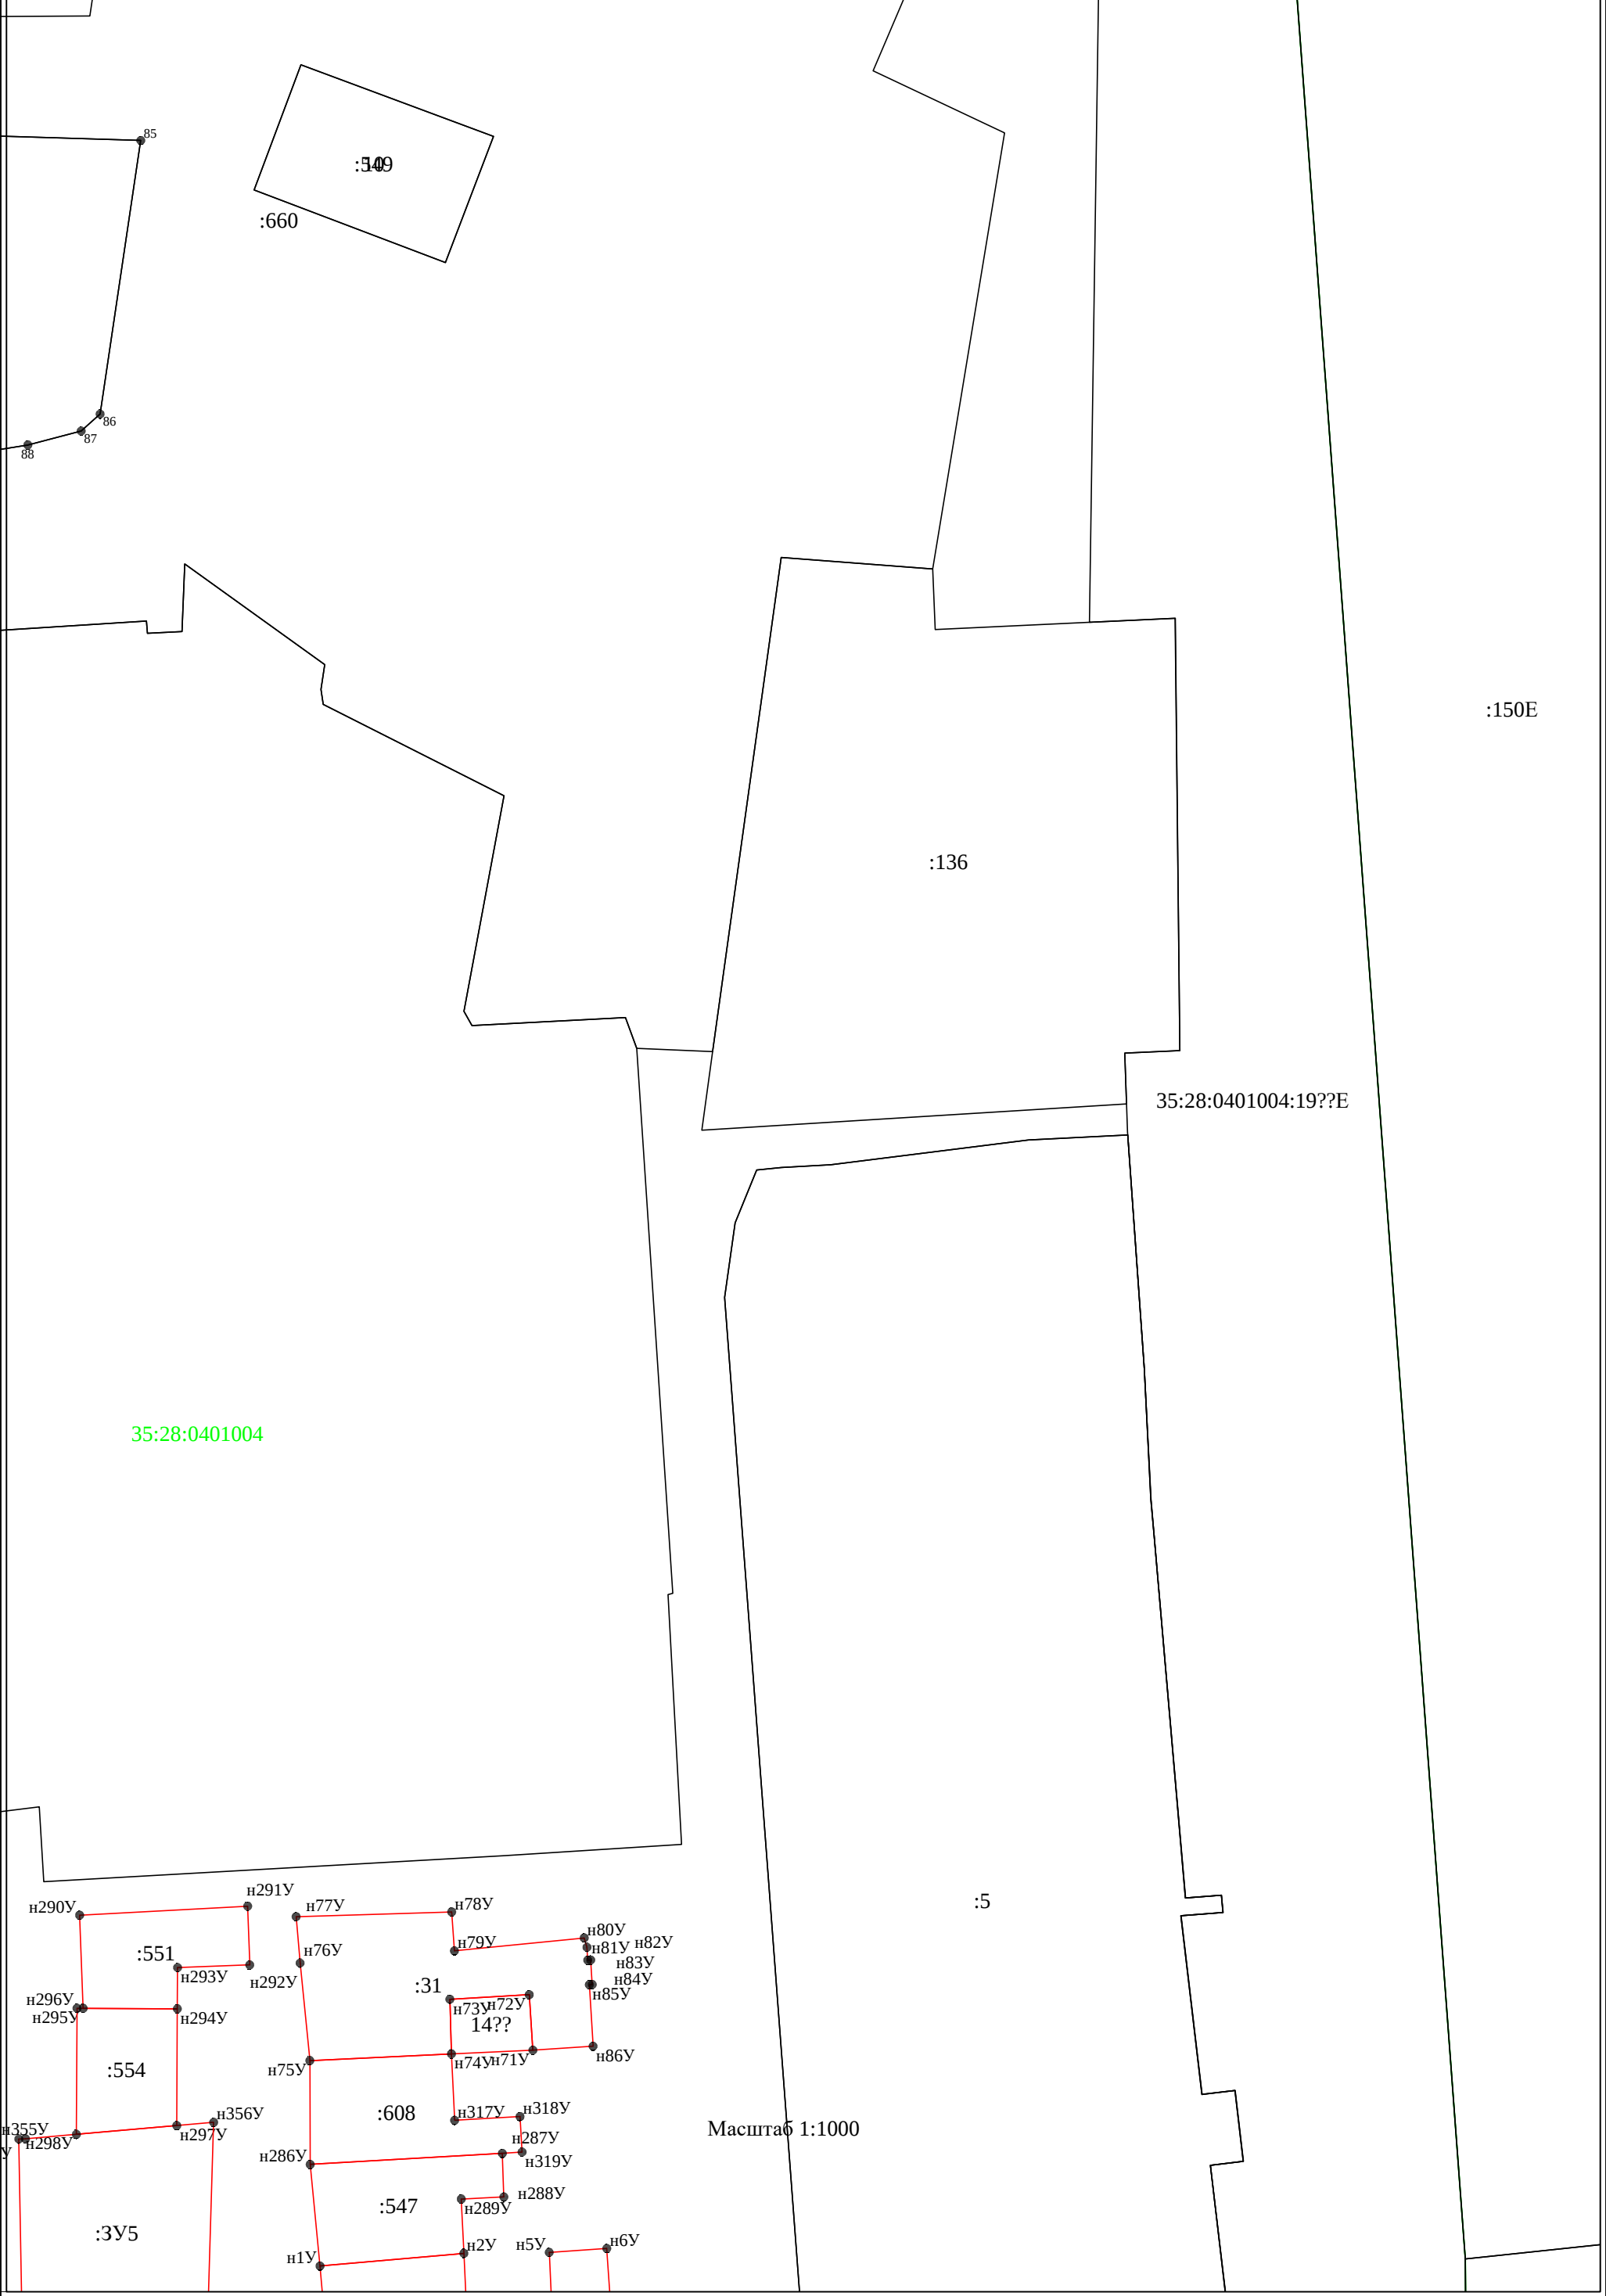


Схема границ земельных участков



Масштаб 1:1000

Схема границ земельных участков

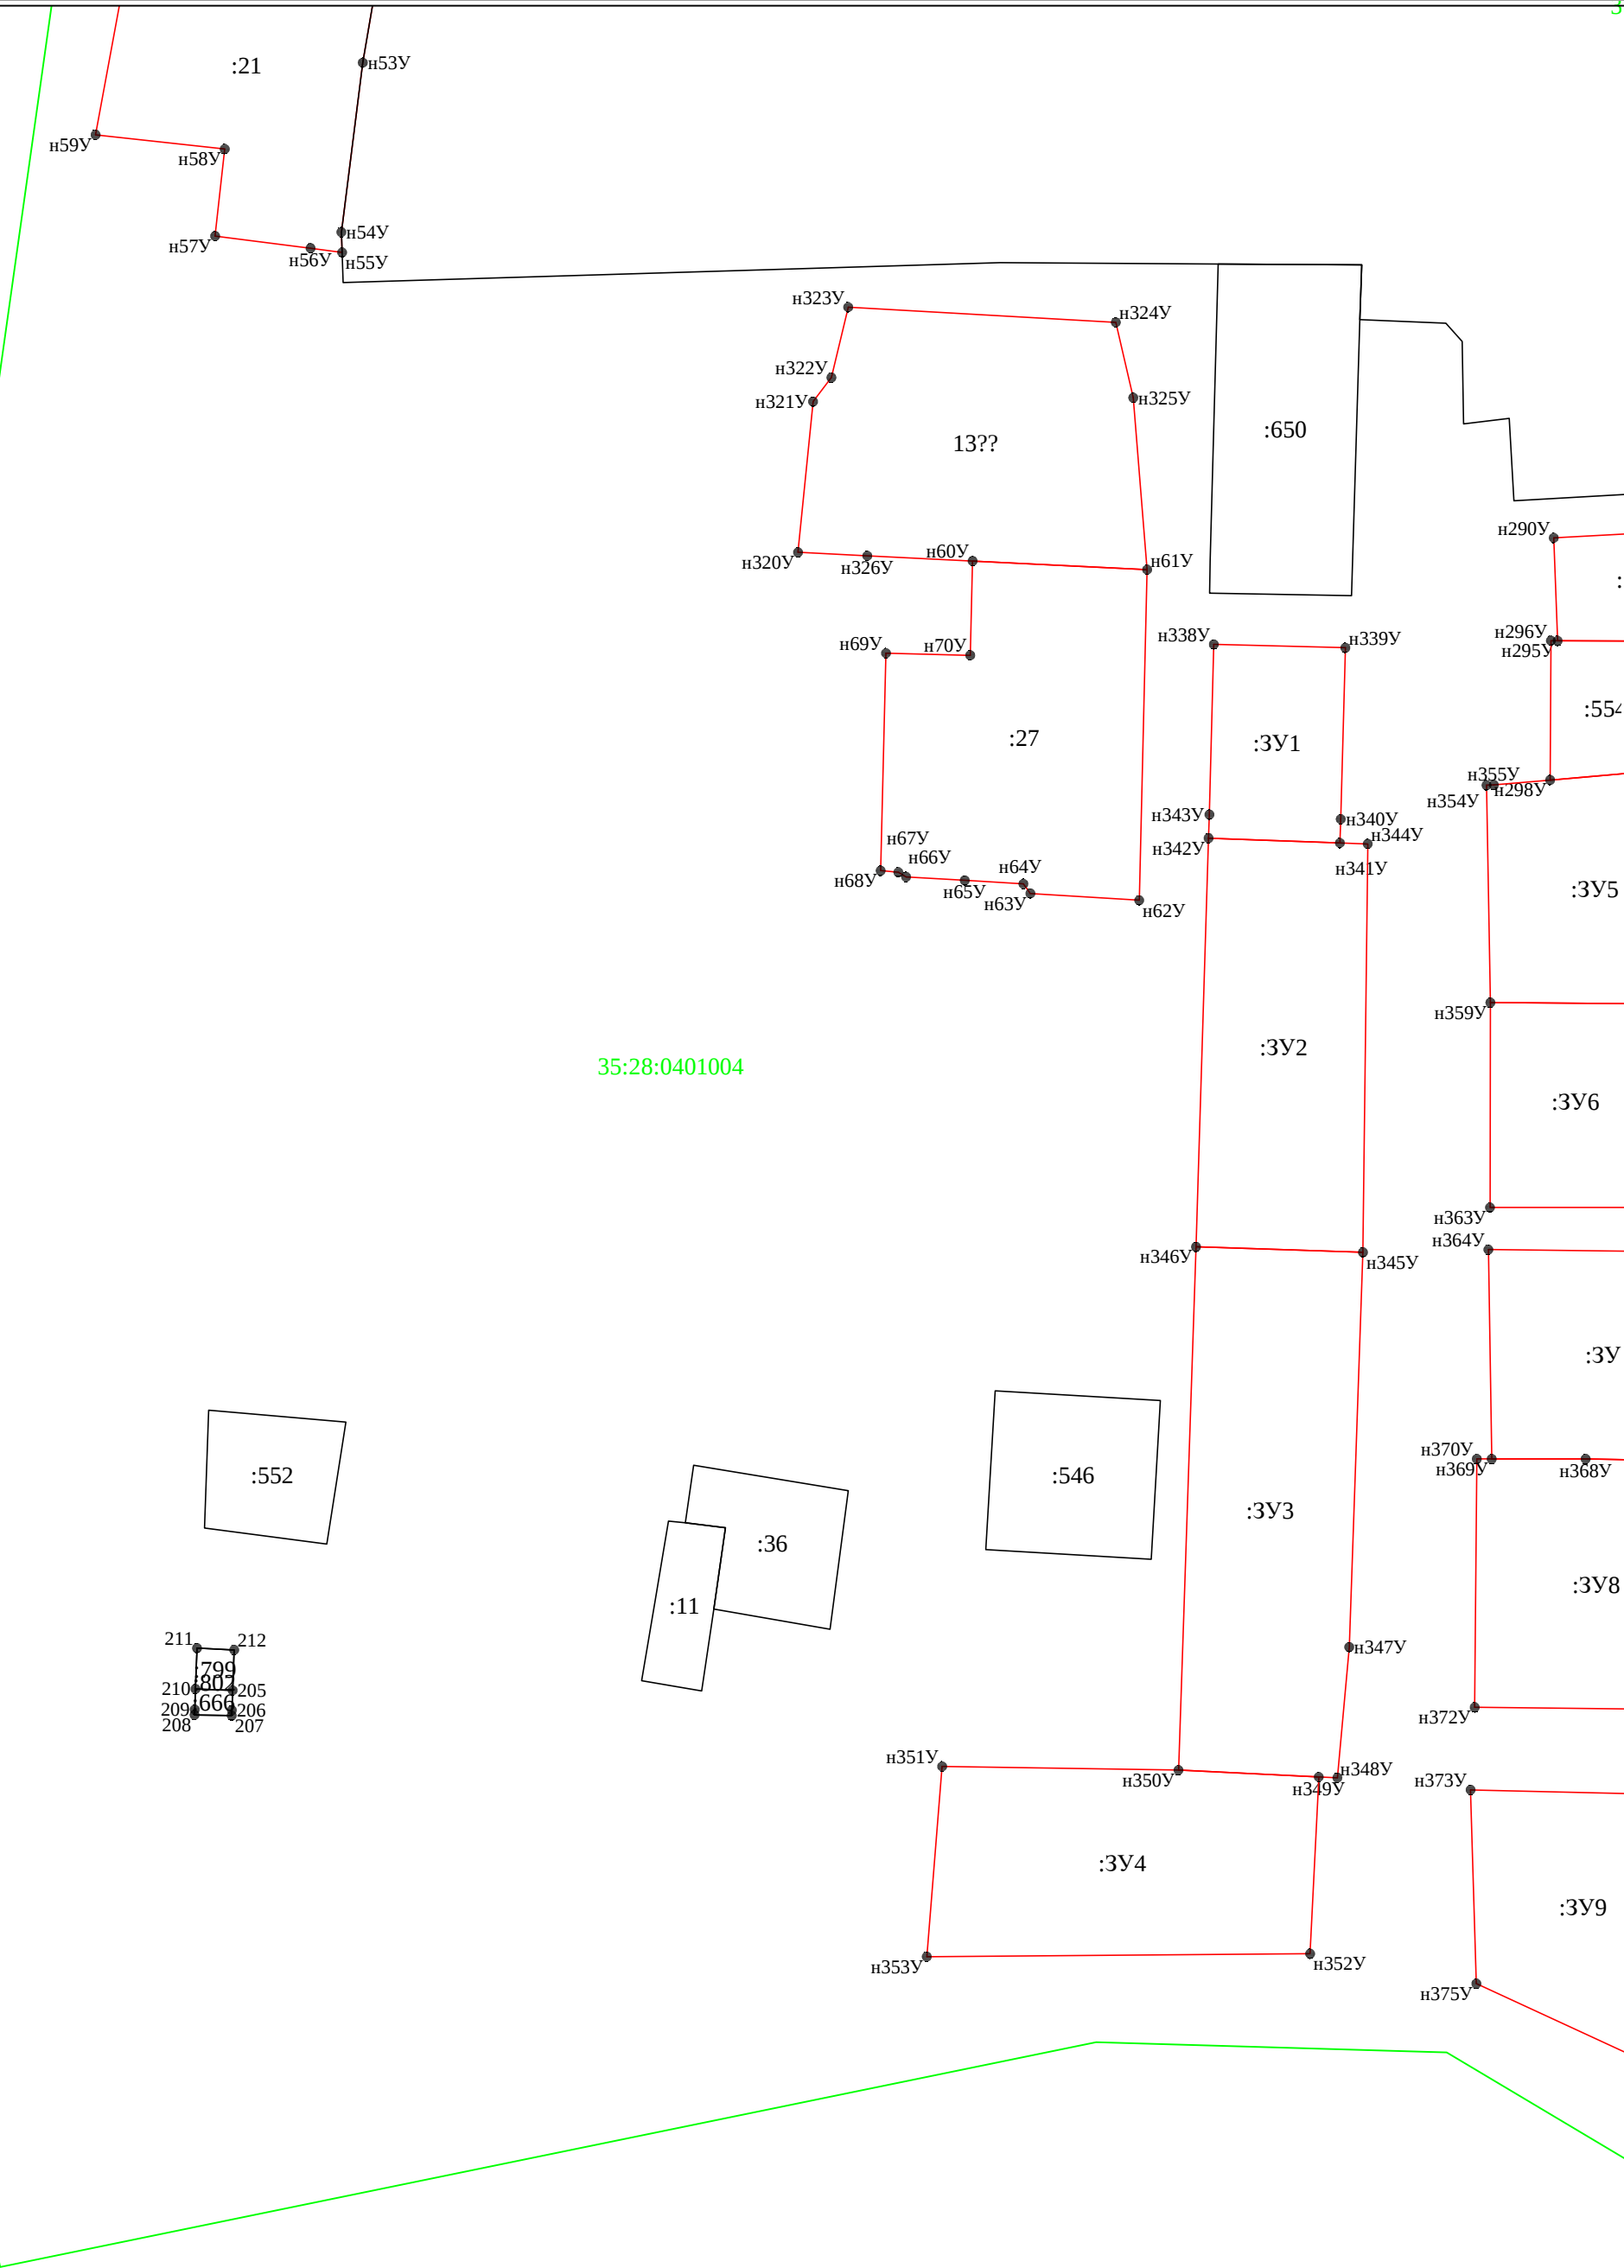